

# MAPA DO CELÓW PROJEKTOWYCH SKALA 1:500

SZKIC SKALA ORIENTACYJNY 1:10000




Powiat: wołowski  
Gmina : Wołów  
Obręb: Wołów  
Nr dz. 100 AM 34  
Seksja: 452.241.0411  
452.241.0413

EGZ. DLA ZUDP

**STAROSTA WOŁOWSKI**  
Wydział Geodezji, Kartografii, Katastru i Nieruchomości  
Osrodek Dokumentacji Geodezyjnej i Kartograficznej w Wołowie  
W obszarze oznaczonym jako **PPZ** dokonano aktualizacji treści mapy zasadniczej. Dokumenty z planu urbanistycznego przyjęto do zasobu powiatowego w dniu **20.04.2010** i czerwidokumentowano pod nr **129/2010**.  
Niniejsza mapa może służyć do celów projektowych.  
Projektowane obiekty budowlane wymagające pozwolenia na budowę podlegają wypracowaniu i uaktualnieniu planu miejscowego przez jednostki uprawnione do wydawania przez geodezyjnych.

**STAROSTA WOŁOWSKI**  
Wydział Geodezji, Kartografii, Katastru i Nieruchomości  
Osrodek Dokumentacji Geodezyjnej i Kartograficznej w Wołowie  
Rozporządzenia: rozporządzenia oraz reprodukcje  
na celu rozporządzenia: rozporządzenia map, materiałów  
fotogrametrycznych i technicznych, w tym: planów, szkiców,  
zobowiązań geodezyjnych, katastru, w tym: planów, szkiców,  
o którym mowa w art. 15 ust. 1 pkt 1) i 2) ustawy z dnia 15  
Geodezyjne i Kartograficzne, z dnia 15.01.2007 r. (Prawo  
08.12.2005 r. z późniejszymi zmianami)

Starosta Wołowski  
Kierownik Wydziału Geodezji, Kartografii i Dokumentacji  
Geodezyjnej i Kartograficznej

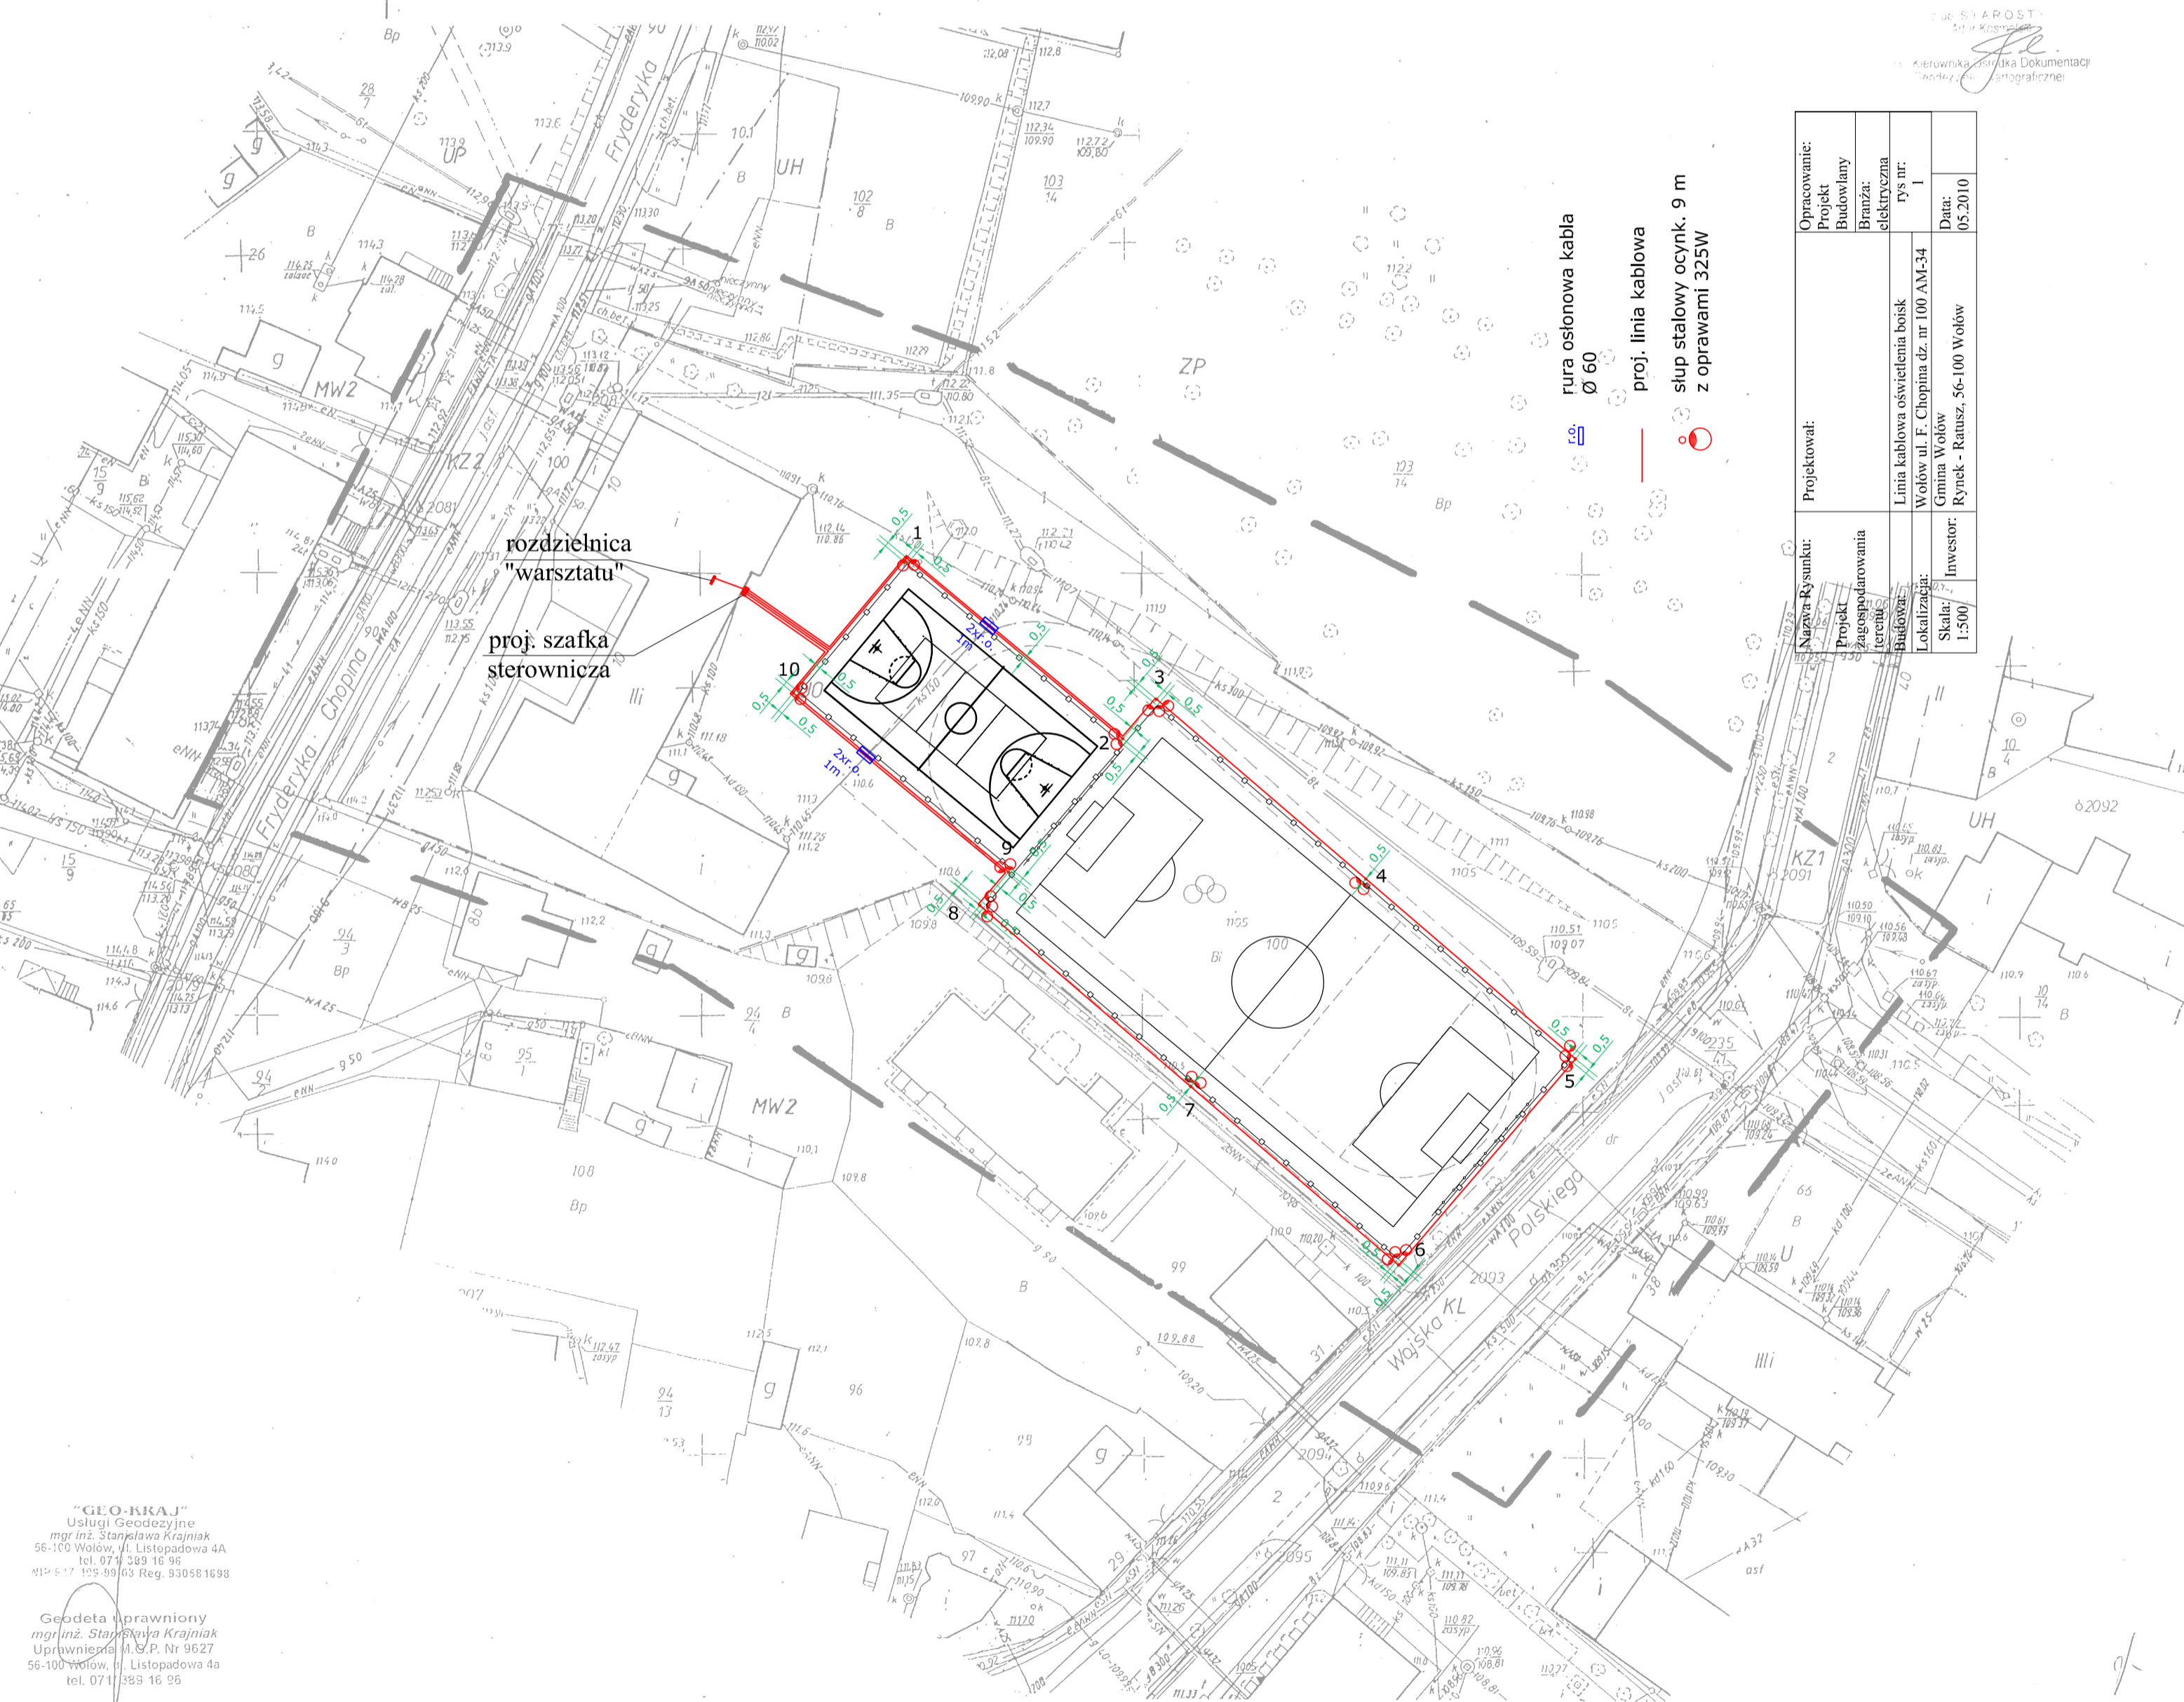

Opracowanie:	Projekt	Projektant:	Nazwa-Rysunku:
Budowlany	Budowlany	Projekt zagospodarowania terenu	Projekt zagospodarowania terenu
Elektryczna	Elektryczna	Budowa	Budowa
Rys. nr:	1	Lokalizacja:	Lokalizacja
Data:	05.2010	Skala:	1:500
		Investor:	Investor
			Gmina Wołów
			Rynek - Ratusz, 56-100 Wołów

"GEO-KRAJ"  
Usługi Geodezyjne  
mgr inż. Stanisława Krajniak  
56-100 Wołów, ul. Listopadowa 4A  
tel. 071 389 16 96  
NIP 577 155 99 03 Reg. 930581698

Geodeta i prawnik  
mgr inż. Stanisława Krajniak  
Uprawnienia A.C.P. Nr 9627  
56-100 Wołów, ul. Listopadowa 4A  
tel. 071 389 16 96