




Szkic orientacyjny w skali 1:10000

**STAROSTA WOJOWSKI**  
 Wydział Geodezji, Kartografii, Miernictwa i Rozpoznania  
 Powierzchni i Budownictwa  
 Biuro Rejonowe Geodezji, Kartografii i Rozpoznania  
 Powierzchni i Budownictwa  
 ul. Wolności 10, 56-100 Wołów  
 03 WRZ 2012

**STAROSTA WOJOWSKI**  
 Wydział Geodezji, Kartografii, Miernictwa i Rozpoznania  
 Powierzchni i Budownictwa  
 ul. Wolności 10, 56-100 Wołów  
 03 WRZ 2012

**Biuro Projektowe - Geodezyjne**  
**LENAR - INVAR s.c.**  
 mgr inż. Marek Leszczyński  
 56-100 Wołów, ul. Brzozowa 5  
 NIP 986-028-77-53 Regon 021456927

z up. STAROSTA  
 400/100/2012  
 p.o. Kierownik Oddziału Dokumentacji  
 Geodezyjno-Kartograficznej

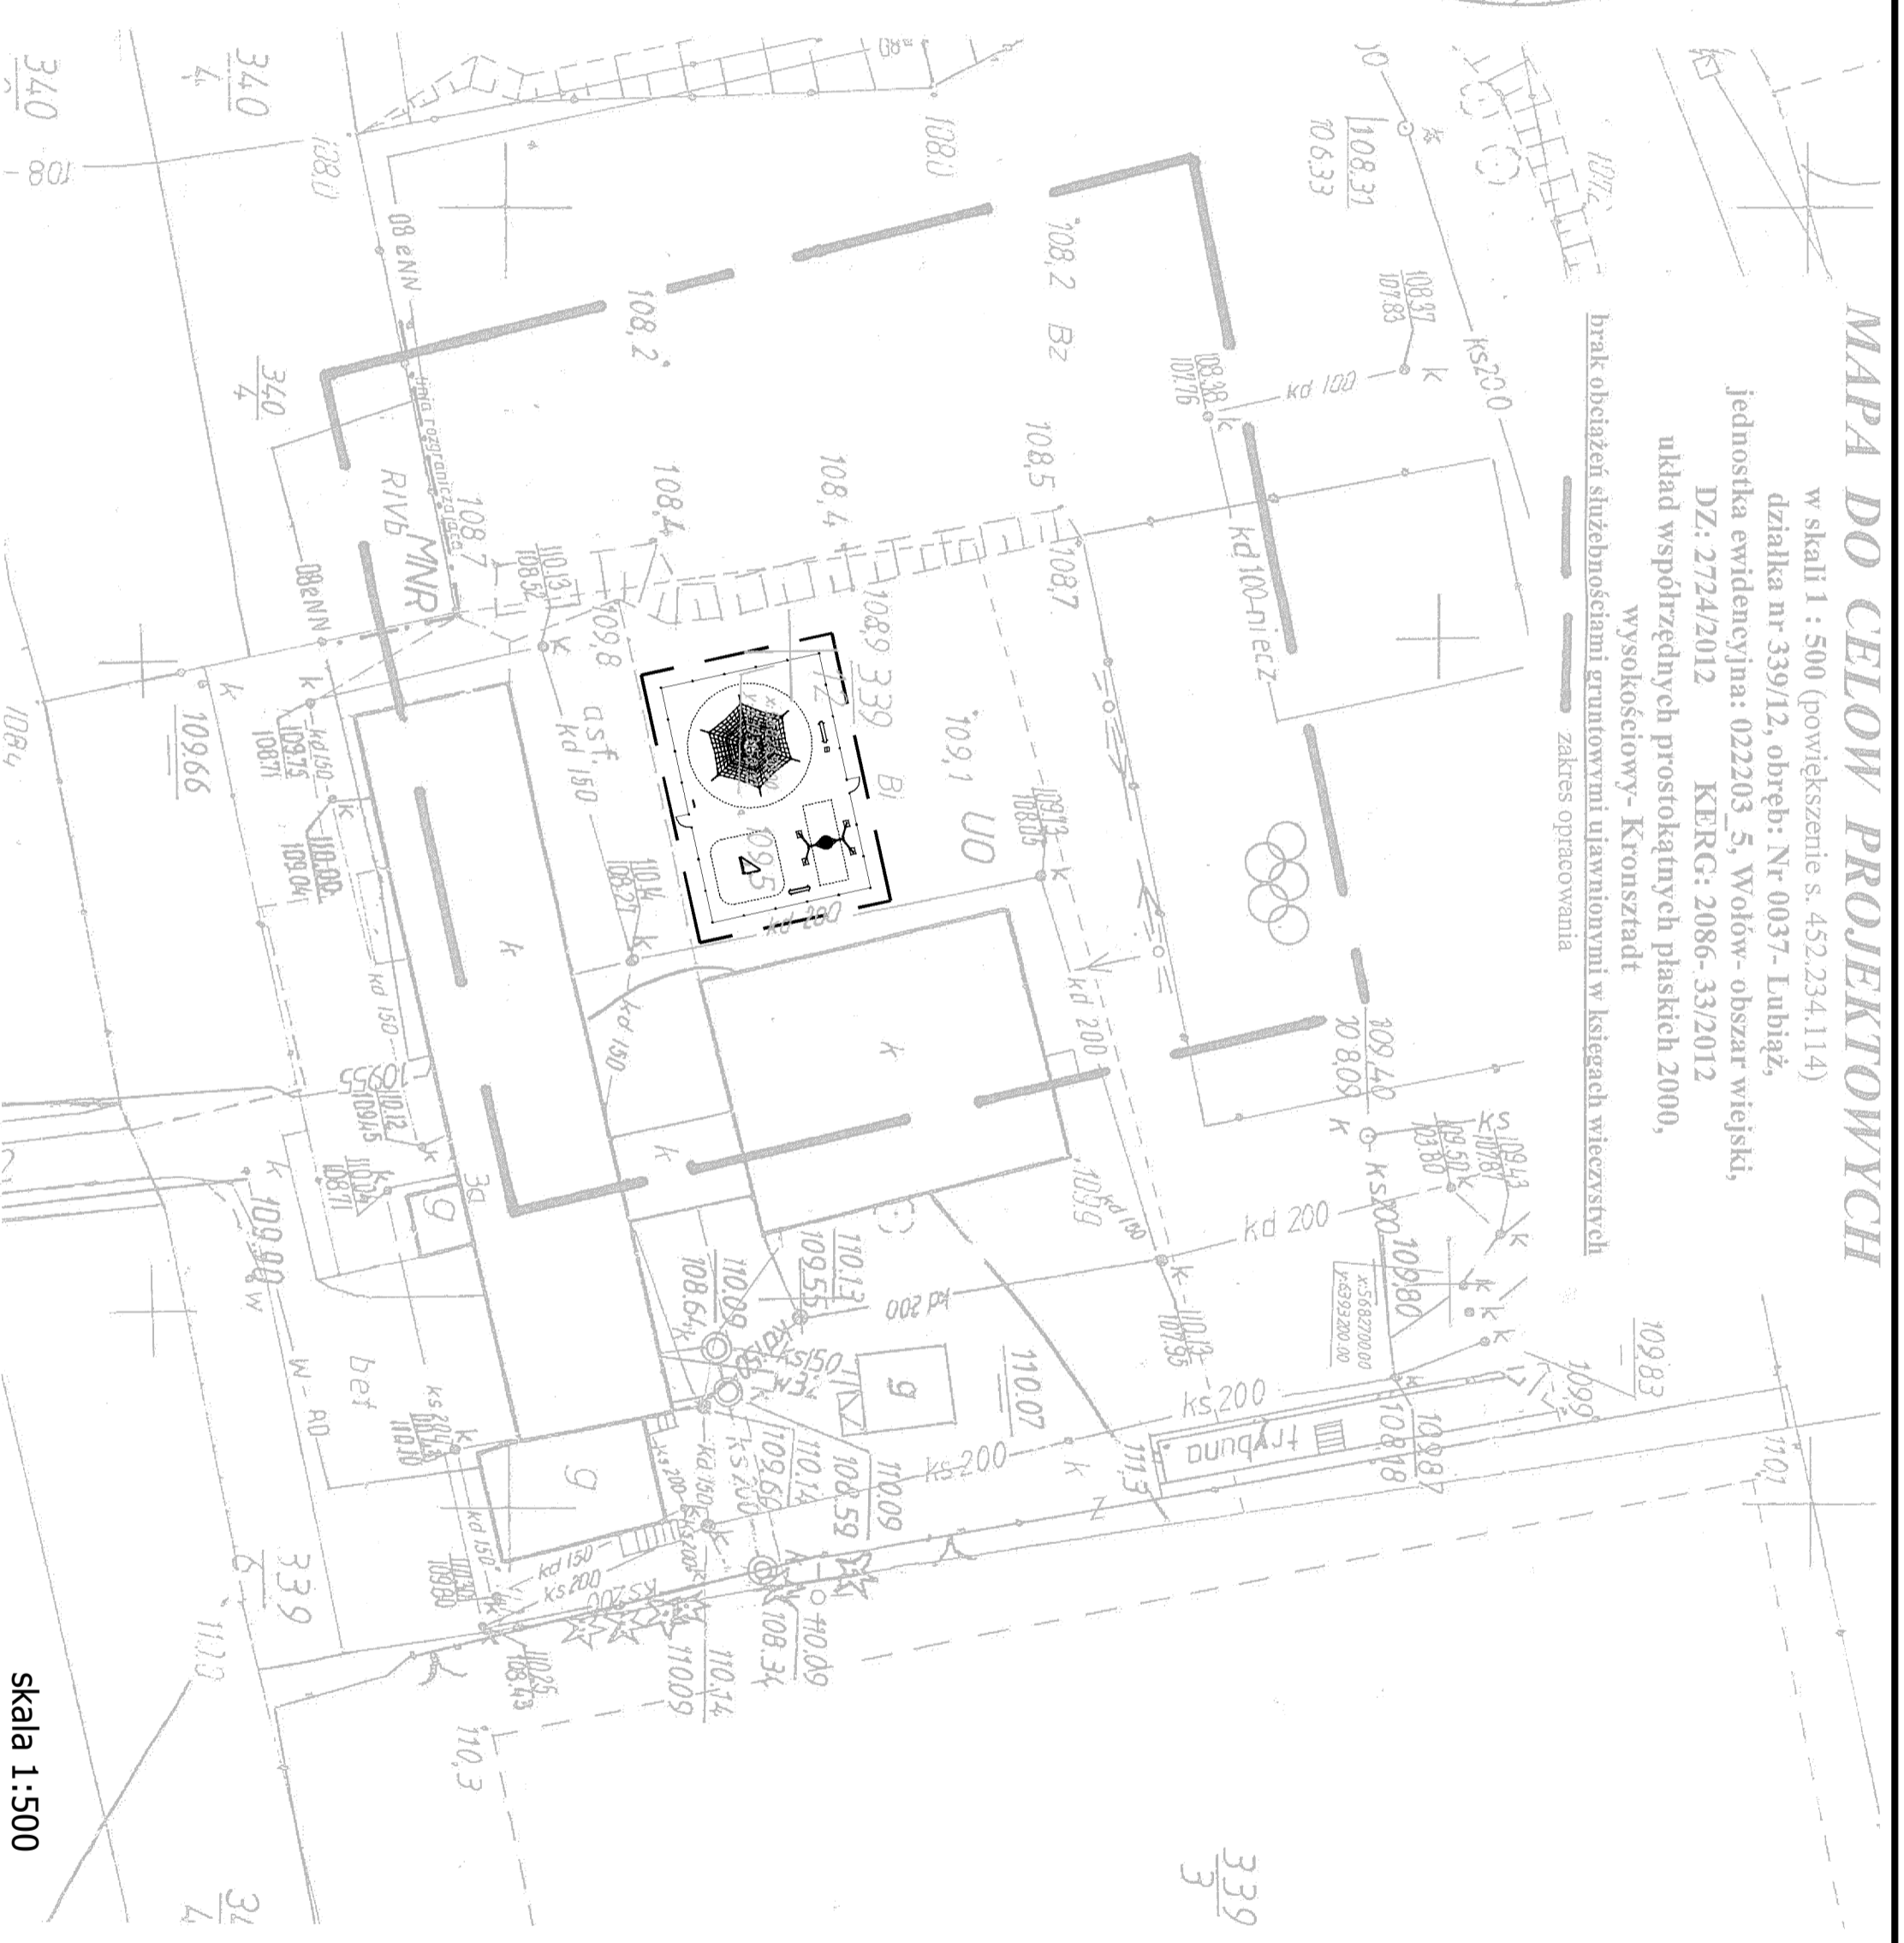

skala 1:500

**MAPA DO CELÓW PROJEKTOWYCH**

w skali 1 : 500 (powiększenie s. 452.234.114)  
 działka nr 339/12, obręb: Nr 0037- Lubiąż,  
 jednostka ewidencyjna: 022203\_5, Wołów- obszar wiejski,  
 DZ: 2724/2012 KERG: 2086-33/2012  
 układ współrzędnych prostokątnych płaskich 2000,  
 wysokościowy- Kronsztadt  
 wysokościowy- Kronsztadt  
 zakres opracowania

- LEGENDA:**
- granica opracowania/oddziaływania
  - strefy bezpiecznego upadku
  - ogrodzenie

**BILANS POWIERZCHNI:**

POWIERZCHNIA TERENU OPACZOWANIA	231,8 m <sup>2</sup>
NAWIERZCHNIA AMORYZUJĄCA	112,2 m <sup>2</sup>
NAWIERZCHNIA KOMUNIKACYJNA	11,0 m <sup>2</sup>
POWIERZCHNIA ZIELENI	108,6 m <sup>2</sup>

**Autorska Pracownia Architektury**  
**Quantica**  
 Tomasz Janowski  
 50-541 Wrocław, Al. Armii Krajowej 108/7  
 biuro@quantica.pl  
 www.quantica.pl  
 607 104 665

**Investor:**  
 GMINA WOJÓW  
 Rynek - Rausz  
 56-100 Wołów

**Adres inwestycji:**  
 LUBIĄŻ  
 dz. nr 339/12  
 AM-1, obręb Lubiąż

**PROJEKT ZAGOSPODAROWANIA TERENU**

Projektant:	Nr uprawnień	Podpis
mgr inż. arch. Maria Janowska	240/91/1/UW	
mgr inż. arch. Tomasz Janowski		

Rysunek nr 1 Wzrzesień 2012 Skala 1:500