


Załącznik Nr 1

do Uchwały Nr X/62/2015 Rady Miejskiej w Wołowie z dnia 20 maja 2015 r.
w sprawie przystąpienia do zmiany Miejscowego Planu Zagospodarowania zespołu wsi Piotroniowice, Uskorz Wielki,
Uskorz Mały, Lipnica, Łososiowice

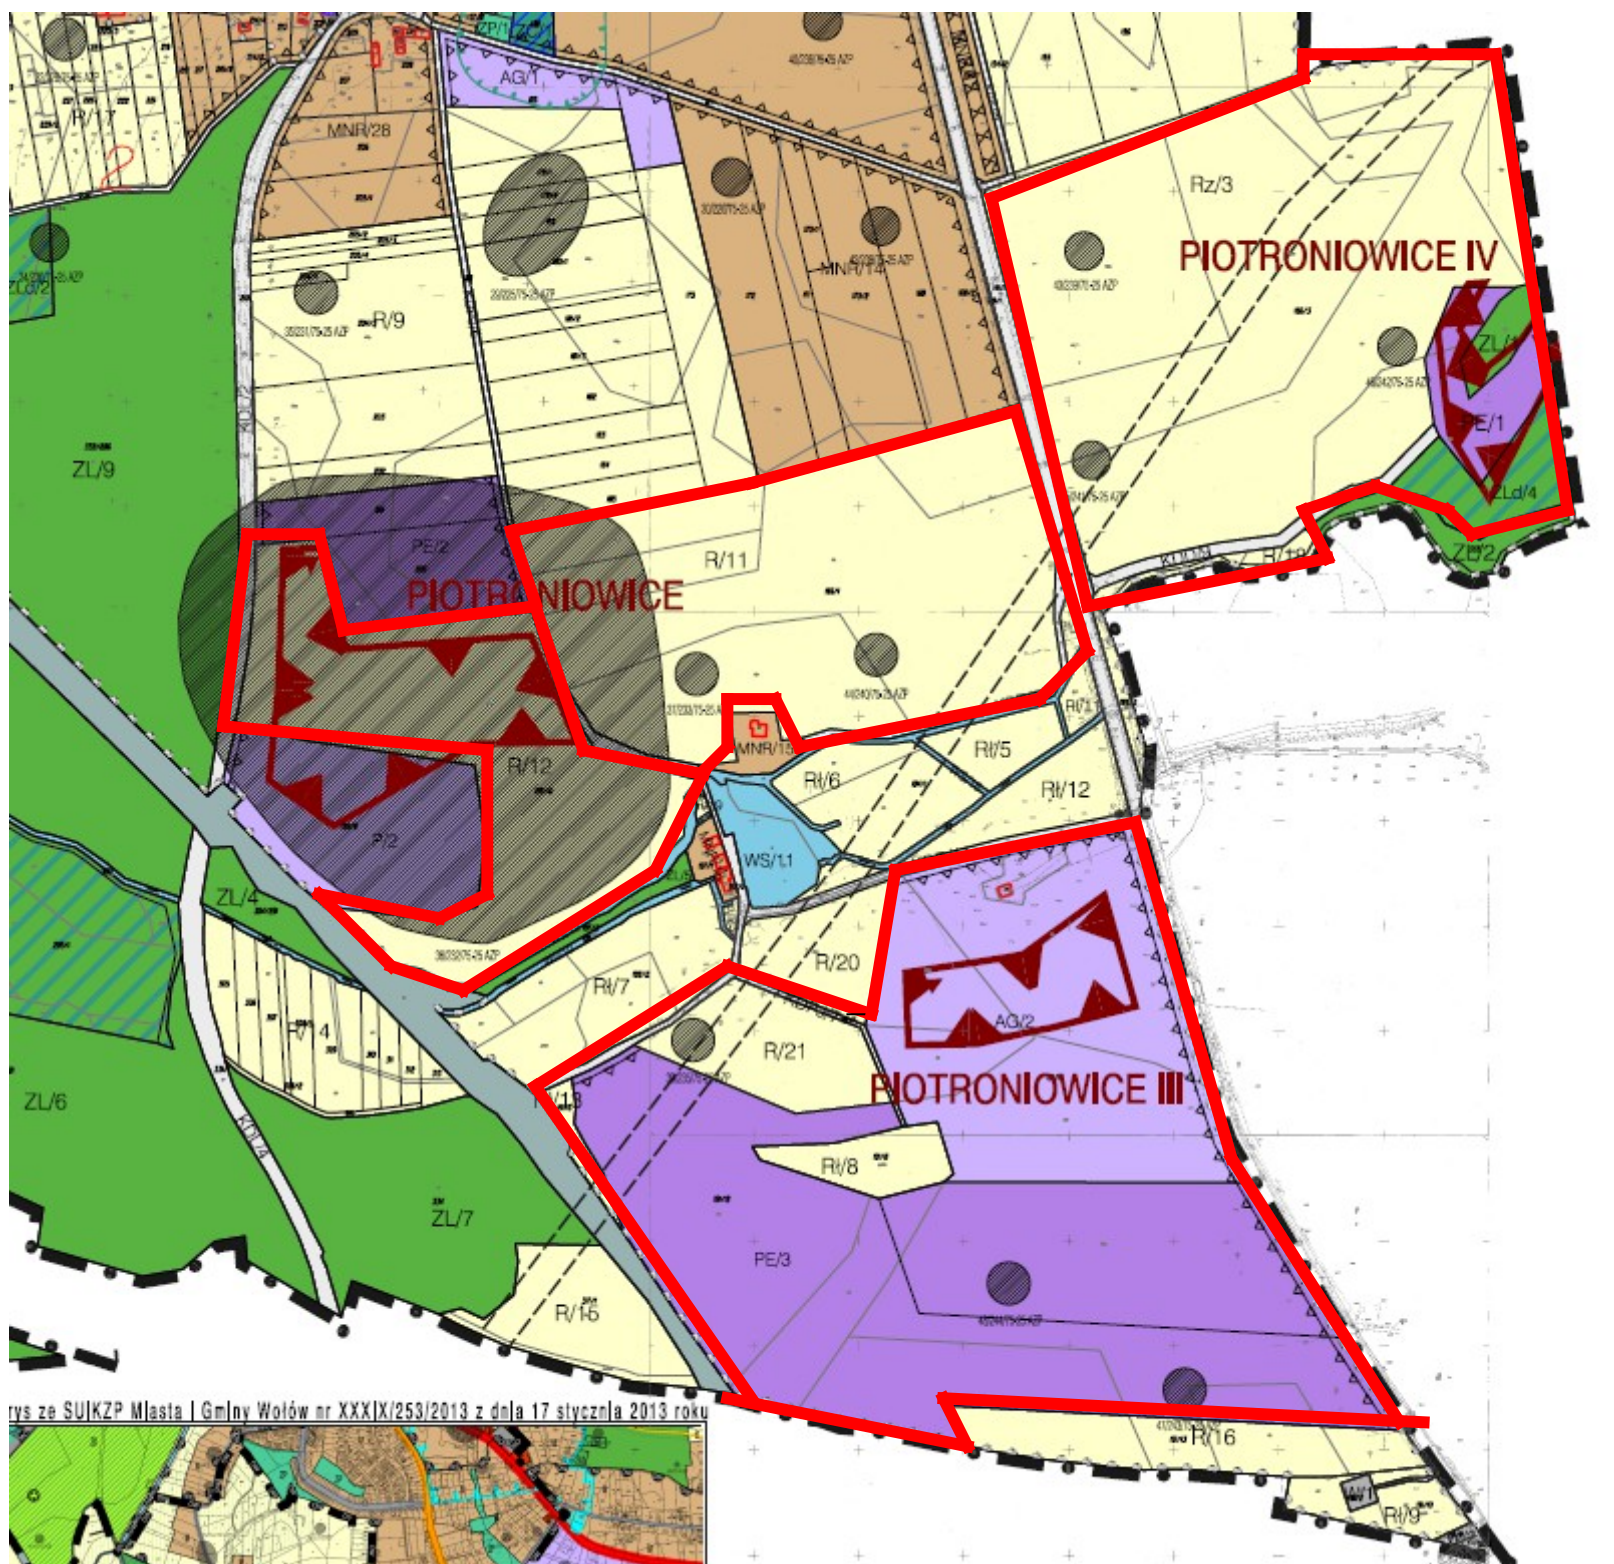

— - granice terenów objętych zmianą