


Załącznik Nr 2

do Uchwały Nr XXIX/173/2016 Rady Miejskiej w Wołowie z dnia 16 maja 2016 r. w sprawie przystąpienia do opracowania miejscowego planu zagospodarowania przestrzennego dla działek nr 217/1, 325 w Garwole, gm. Wołów

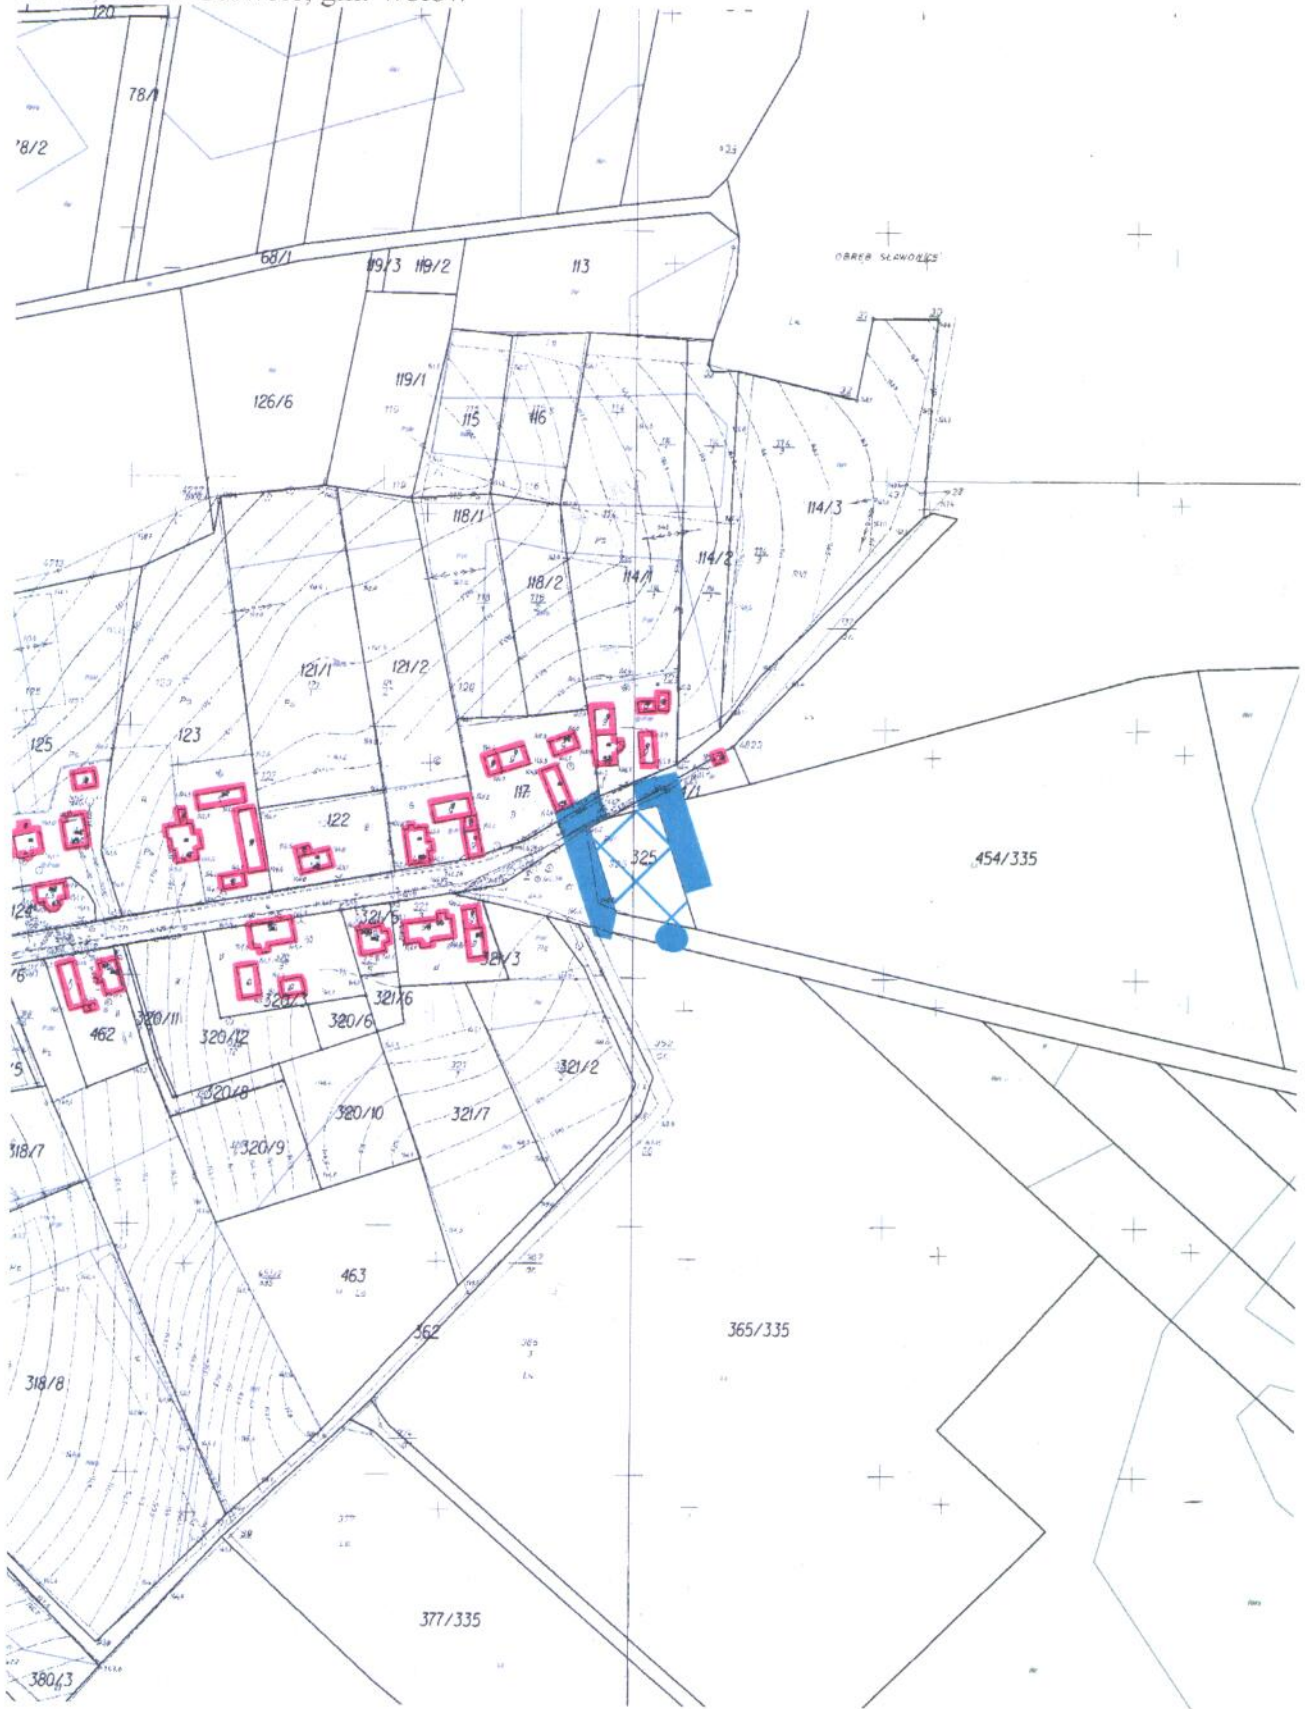

Przewodniczący Rady Miejskiej

Janusz Dziarski
Janusz Dziarski