UWAGI:

1. OPRACOWANIE JEST WYKONANE ZGODNIE Z OBOWIĄZUJĄCYMI PRZEPISAMI I NORMAMI POLSKIMI.
2. NINIEJSZE OPRACOWANIE JEST ZGODNE Z UMOWĄ I KOMPLETNE Z PUNKTU WIDZENIA CELU, KTÓREMU MA SŁUŻYĆ.
3. PROJEKT CHRONIONY JEST PRAWEM AUTORSKIM.
4. WSZYSTKIE WYMIARY I RZĘDNE SPRAWDZIĆ NA BUDOWIE.
5. W TRAKCIE WZMACNIANIA PORAŻONEJ BIOLOGICZNIE KONSTRUKCJI, PODTRZYMUJĄCEJ DESKOWY SUFIT W NAWIE GÓRNEJ, NIE PRZEWIDUJE SIĘ DEMONTAŻU DESEK Z POLICHROMIĄ. WZMOCNIENIE BĘDZIE POLEGAŁO NA WCIEŚNIEJSZYM WYKONANIU ANALOGICZNEJ KONSTRUKCJI DREWNIANYCH KRĄŻYN, PRZESUNIĘCIU W STOSUNKU DO ISTNIEJĄCYCH (PORAŻONYCH PRZEZ OWADY I GRZYBY) I RÓŻNIEJSZYM DEMONTAŻU USZKODZONYCH KRĄŻYN I STĘŻNI.
6. ZE WZGLĘDU NA SPECYFIKĘ OBIEKTU ORAZ USZKODZENIA SPOWODOWANE KOROZJĄ BIOLOGICZNĄ (PODTRUWIA Z UPŁYWEM CZASU), DECYZJA O OSTATECZNYM ZAKRESIE NAPRAW ORAZ SZCZEGÓŁOWYCH ROZWIĄZAŃ WZMOCNIEŃ KONSTRUKCYJNYCH PODJĘTE BĘDZIE PO OSPOWIEDNIM ZABEZPIECZENIU OBIEKTU (DOŚWIAD PRZEZ OSOBAMI POSTRONNYMI). DEMONTAŻU DESKOWEGO OPERZENIA WIEŻY OSOŁAMAJĄCYM NIEWIDOCZNE W TRAKCIE WIZJI LOKALNYCH FRAGMENTY SŁUPÓW ZEWNĘTRZNYCH, A W SZCZEGÓLNOŚCI DEMONTAŻU OSŁON SŁUPÓW WIEŻY W POZIOMIE PARTERU (W OBSZARZE WEJŚCIA OGÓLNEGO DO KOŚCIOŁA).
SZCZEGÓŁY NAPRAW PRZEDSTAWIONE BĘDĄ WYKONAWCY W RAMACH PROJEKTOWYCH NADZORÓW AUTORSKICH I W TECHNICZNYM PROJEKCIE WYKONAWCZYM.

INWESTOR:	PARAFIA RZYMSKO-KATOLICKA PW ŚWIĘTEGO MICHAŁA ARCHANIOŁA Smogorzów Wielki 1 56 -160 Winsko	
INWESTYCJA:	KOŚCIÓŁ FILIALNY P.W. ŚW. TERESY W PEŁCZYNIE	
PROJEKTANT: ARCHITEKTURA	MGR INŻ. ARCH. EMILIA SKARŻYŃSKA	PODPIS
PROJEKTANT: KONSTRUKCJA/EKSPERTYZA	DR INŻ. JERZY SZCZEŚNIAK	PODPIS
ELEWACJA PÓŁNOCNA		DATA: 02.2010 SKALA: 1:100 FORMAT: –
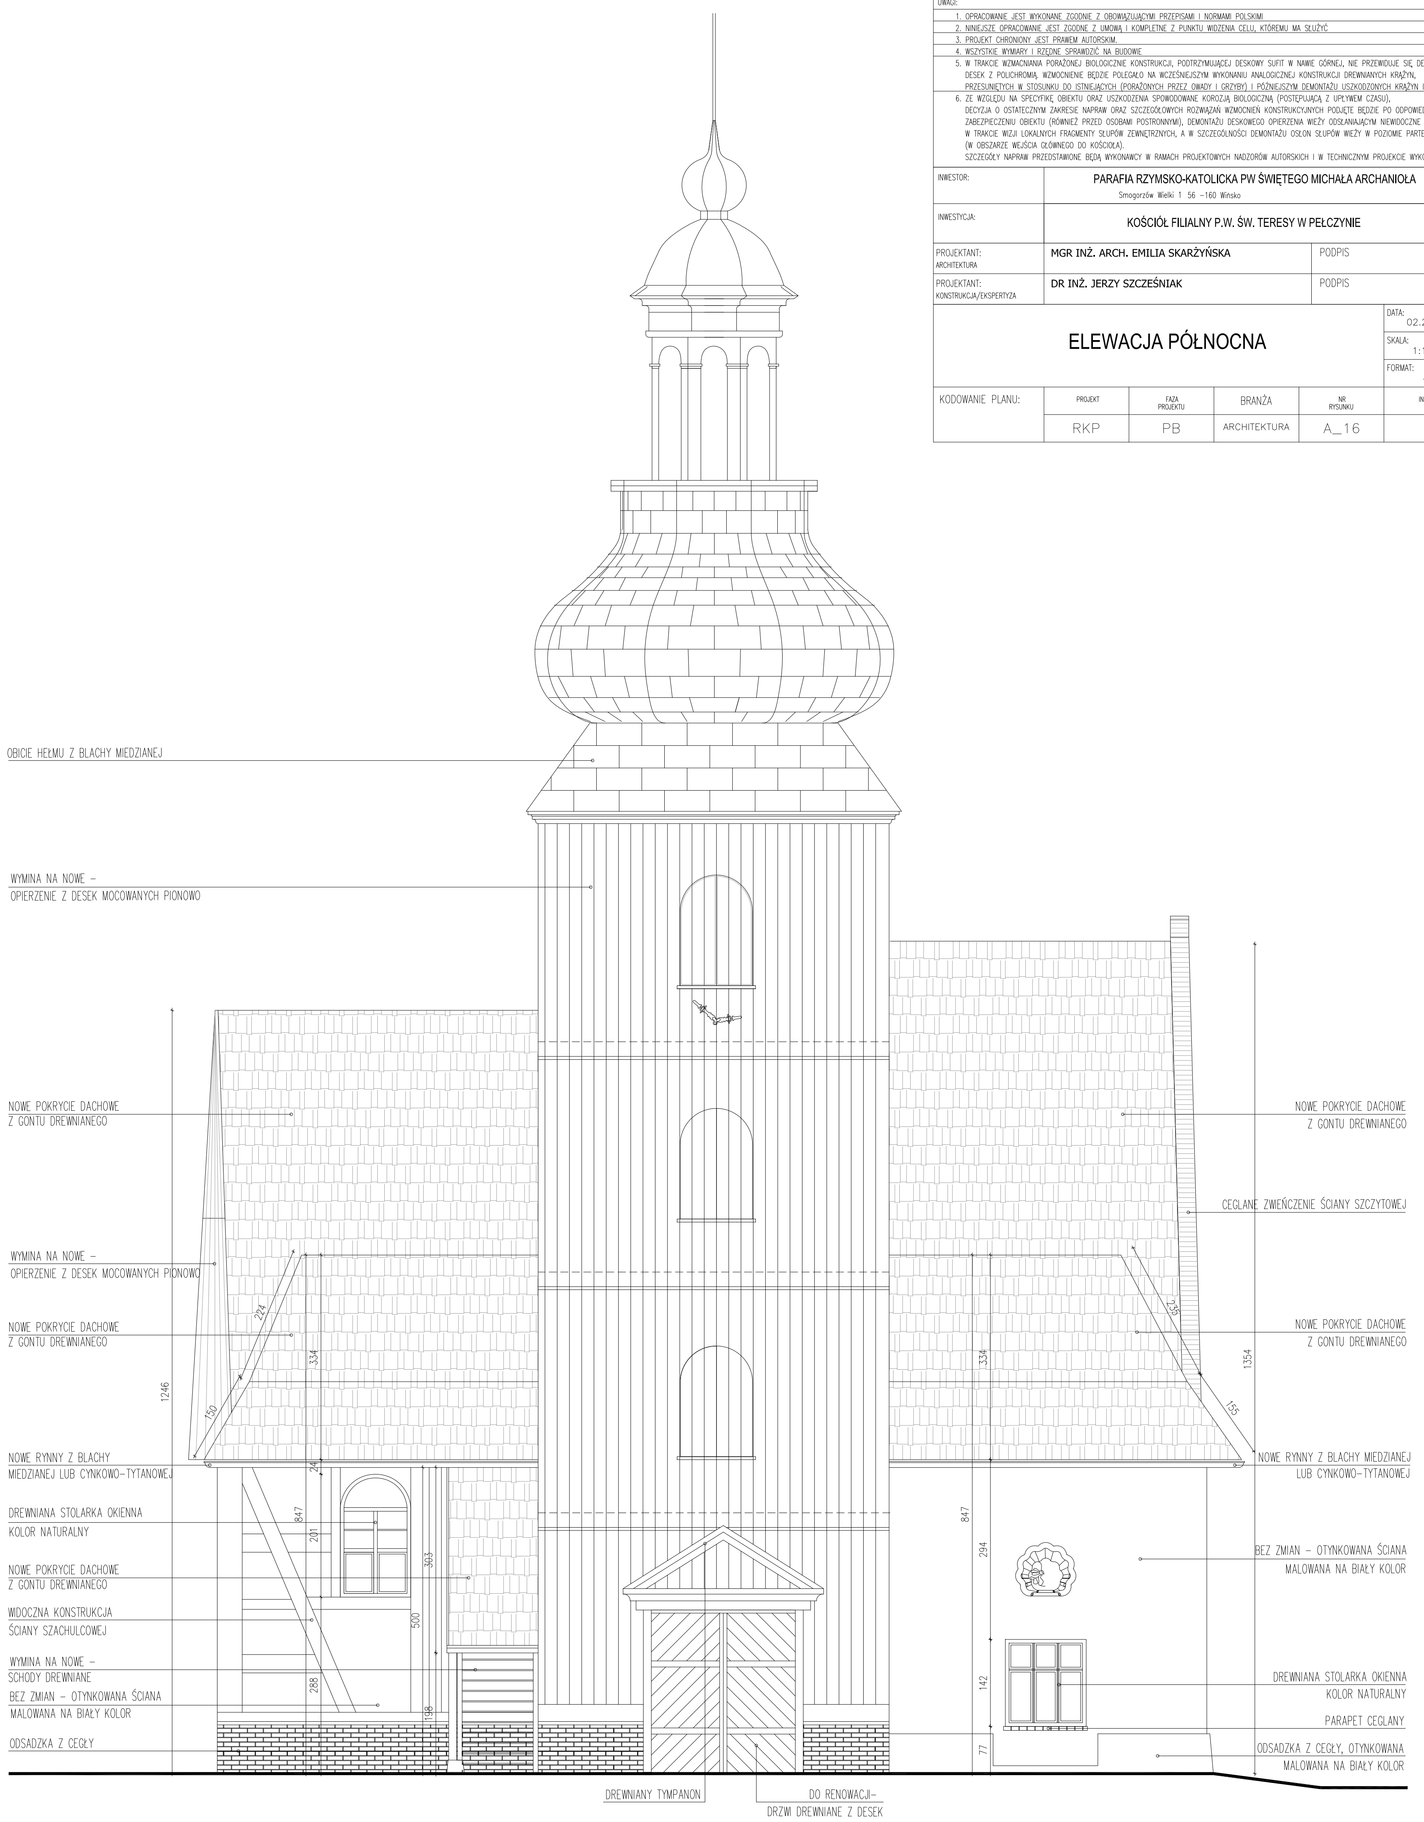
KODOWANIE PLANU:	PROJEKT	FAZA PROJEKTU	BRANŻA	NR RYSUNKU	INDEX
	RKP	PB	ARCHITEKTURA	A_16	1