


## DRENAŻ

piasek + warstwy konstrukcyjne + nawierzchnia

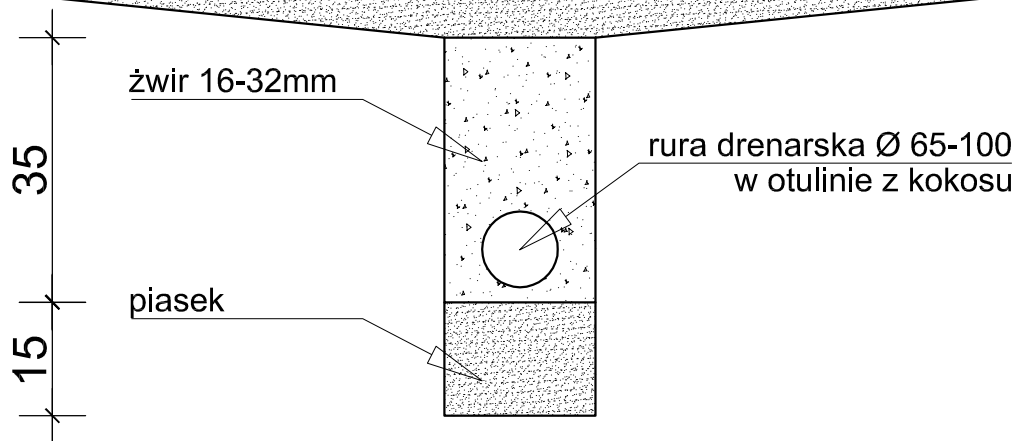

ZAKŁAD PROJEKTOWANIA I USŁUG INWESTYCYJNYCH PROBUDEX  
53-021 Wrocław ul. Kuzetłana 6

Investor:	GMINA WOŁÓW 56-100 Wołów Rynek Ratusz	Faza: projekt budowlany
Temat:	KOMPLEKS SPORTOWY " MOJE BOISKO " - ORLIK 2012	Data: kwiecień 2010r
Adres inwestycji	dz. nr 100 AM34 obr. Wołów gmina Wołów	Branża: architektura
Projektant:	mgr inż. Jan Leszczyński uprawnienia nr.	Podpis:
Sprawdzający:	mgr inż. Bożena Rabege uprawnienia nr.	Podpis:
Opracował:	mgr inż. arch. Paweł Puchała	Podpis:
Temat rys :	szczegół дренаżu	Nr rys: A2
		skala: 1:10