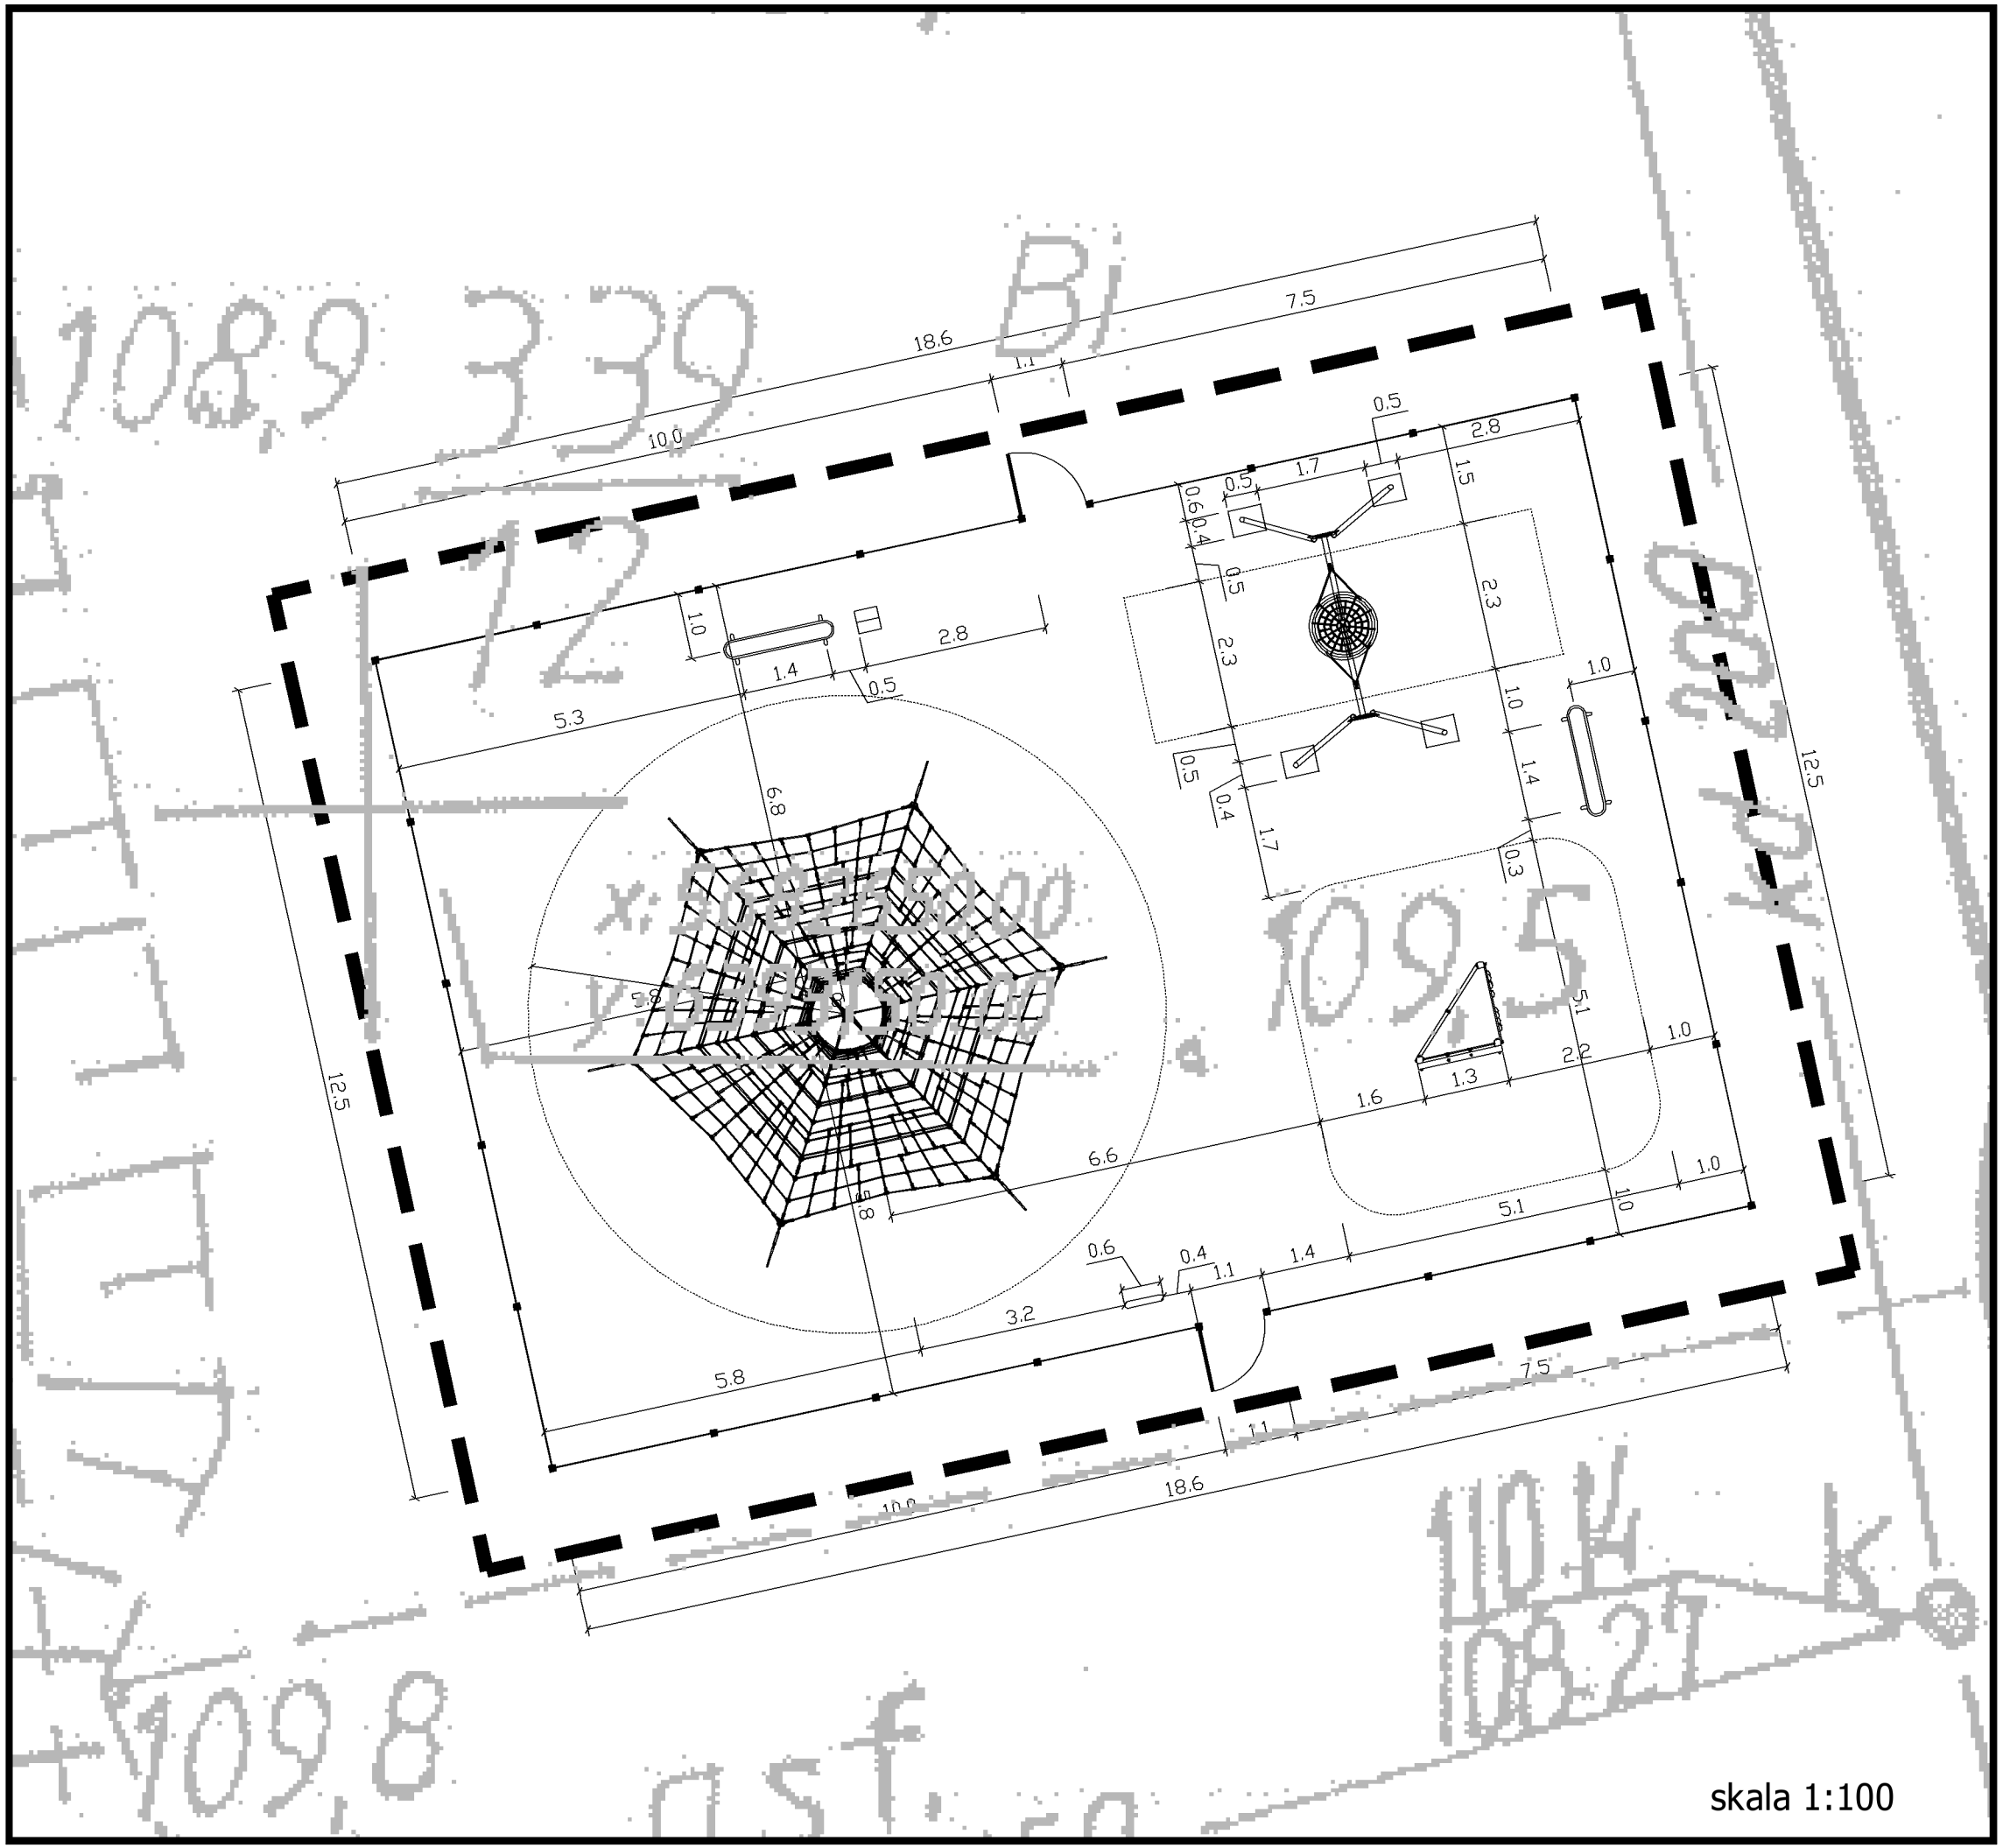

LEGENDA:

- granica opracowania/oddziaływania
- strefy bezpiecznego upadku
- ogrodzenie

Autorska Pracownia Architektury

Quantica

Tomasz Janowski

50-541 Wrocław, Al.Armii Krajowej 10a/7
biuro@quantica.pl
www.quantica.pl
607 104 665

Inwestor:
GMINA WOŁÓW
Rynek - Ratusz
56-100 Wołów

Adres inwestycji:
LUBIĄŻ
dz.nr 339/12
AM-1, obręb Lubiąż

PROJEKT BUDOWLANO-WYKONAWCZY
RZUT PRZYZIEMIA

Projektant:	Nr uprawnień	Podpis
mgr inż. arch Maria Janowska	240/91/UW	
mgr inż. arch Tomasz Janowski		
Rysunek nr 3	Wrzesień 2012	skala 1:100