



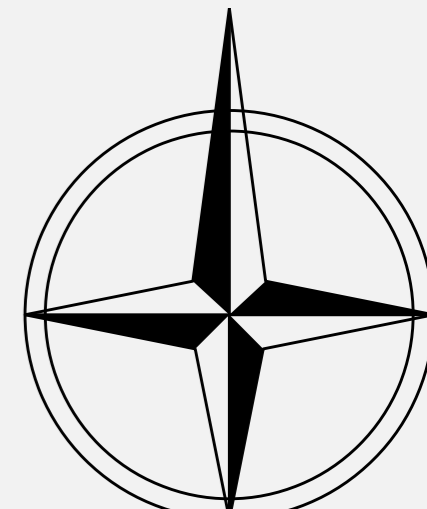

# MIEJSCOWY PLAN ZAGOSPODAROWANIA PRZESTRZENNEGO GMINY WOŁÓW - STREFA I wieś **Gródek** skala 1:2000 rysunek przeskalowany do skali 1:4000

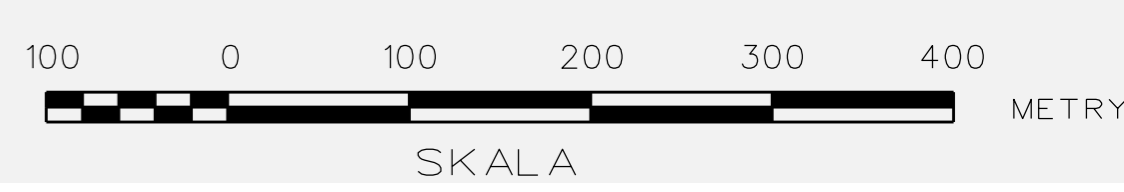

Załącznik nr 4 do Uchwały  
nr ... / ... / ...  
Rady Miejskiej w Wołowie  
z dnia .....2012r.



## LEGENDA:

- OZNACZENIA OGÓLNE:**
- Granica opracowania planu
  - Linie rozgraniczające tereny o różnym przeznaczeniu lub różnych zasadach zagospodarowania
  - Ustalenia funkcjonalne
- |     |  |
|-----|--|
| MNR | Tereny zabudowy zagrodowej i mieszkaniowej jednorodzinnej  |
| UK  | Tereny obiektów sakralnych i kultury   |
| US  | Tereny usług sportu i rekreacji  |
| ZL  | Tereny lasów   |
| ZLd | Tereny doleśń  |
| WS  | Tereny wód   |
| R   | Tereny rolnicze  |
| Rf  | Tereny rolnicze, laki, pastwiska, nieużytki  |
| Rz  | Tereny rolnicze z dopuszczeniem zabudowy zagrodowej  |
| RM  | Tereny zabudowy zagrodowej   |
| NO  | Tereny urządzeń infrastruktury technicznej, związanych z odprowadzeniem i unieszkodliwieniem ścieków |
| W   | Tereny urządzeń infrastruktury technicznej, związanych z zaopatrzeniem w wodę                        |
| T   | Tereny urządzeń infrastruktury komunikacji   |

- Ustalenia strefowe:**
- GZWP nr 319 \*Pradolina Barycz - Głogów\*
  - Tereny komunikacji
  - KDZ Drogi klasy zbiorczej
  - KDD Drogi klasy dojazdowej
  - KDPJ Ciągi pieszo - jezdne
  - Ochrona walorów przyrodniczych i kulturowych:
  - Specjalny Obszar Ochrony siedlisk Natura 2000 \*Wzgórze Warzęgowskie\*, kod PLH020079
  - Stanowiska roślin chronionych
  - Pomnik przyrody
  - Obiekty wpisane do ewidencji zabytków
  - Strefa ochrony zabytków archeologicznych
  - Stanowiska archeologiczne

Pracownia Projektowo-Usługowa "GAMA"  
55-120 Oborniki Śląskie ul. H. Pobożnego 12  
tel./fax (071) 352 51 30

Miejscowy plan zagospodarowania przestrzennego  
gminy Wołów - Strefa I  
zal 4 - wieś Gródek

GŁÓWNY PROJEKTANT	mgr inż. Zbigniew Gajuska
PROJEKTANT	mgr inż. Ziemowit Foliak
WSPÓŁPRACOWNICZKA	mgr inż. Łukasz Kibiczuk
	mgr inż. Krzysztof Mikulczyk
	mgr inż. Małgorzata Studenka

08/04/2010

