


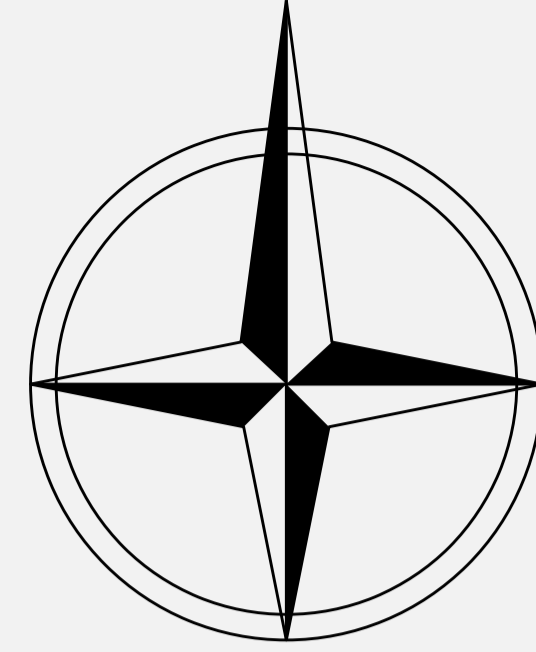

MIEJSCOWY PLAN ZAGOSPODAROWANIA PRZESTRZENNEGO GMINY WOŁÓW - STREFA I wieś **Smarków** skala 1:2000

rysunek przeskalowany do skali 1:4000

Załącznik nr 8 do Uchwały
nr ... / ... / ...
Rady Miejskiej w Wołowie
z dnia2012r.



100 0 100 200 300 400
METRY



Wrys z SUiKZP miasta i gminy Wołów



Ustalenia funkcjonalne

MNR	Tereny zabudowy zagrodowej i mieszkaniowej jednorodzinnej
UT	Tereny usług rekreacji i turystyki
ZL	Tereny lasów
ZLd	Tereny dolesień
WS	Tereny wód
R	Tereny rolnicze
Rł	Tereny rolnicze, łąki, pastwiska, nieużytki
Rz	Tereny rolnicze z dopuszczeniem zabudowy zagrodowej

Tereny komunikacji

KDG	Drogi wojewódzkie klasy głównej G
KDD	Drogi klasy dojazdowej
KDPJ	Ciągi pieszo - jezdne

Ochrona walorów przyrodniczych i kulturowych:

	Specjalny Obszar Ochrony siedlisk Natura 2000 "Wzgórze Warzęgowskie", kod PLH020079
	Stanowiska roślin chronionych

LEGENDA:

OZNACZENIA OGÓLNE:

	Granica opracowania planu
	Linie rozgraniczające tereny o różnym przeznaczeniu lub różnych zasadach zagospodarowania

Pracownia Projektowo-Usługowa "GAMA" 55-120 Oborniki Śląskie ul. H. Pobożnego 12 tel./fax (071) 352 51 30	
Miejscowy plan zagospodarowania przestrzennego gminy Wołów - Strefa I zał 8 - wieś Smarków	
GŁÓWNY PROJEKTANT PLANU	mgr inż. Zbigniew Galuszka wpis do ZOU nr Z - 129
PROJEKTANT	mgr inż. Ziemowit Folcik mgr inż. Łukasz Klimczuk
WSPÓŁPRACA	mgr inż. Krzysztof Mularczyk wpis do ZOU nr Z - 130 mgr inż. Małgorzata Studenna
DATA: 2012r.	