




MIEJSCOWY PLAN ZAGOSPODAROWANIA PRZESTRZENNEGO GMINY WOŁÓW - STREFA I wieś **Gródek** skala 1:2000

Załącznik nr 4 do Uchwały
nr/...../2013
Rady Miejskiej w Wołowie
z dnia..... 2013r.

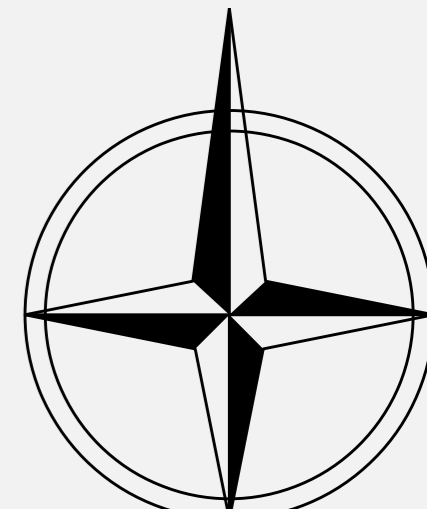

100 0 100 200 300 400
SKALA METRY


rysunek przeskalowany do skali 1:4000



LEGENDA:

- OZNACZENIA OGÓLNE:**
- Granica opracowania planu
 - Linie rozgraniczające tereny o różnym przeznaczeniu lub różnych zasadach zagospodarowania
 - Nieprzekraczalne linie zabudowy
 - Ustalenia funkcjonalne
- Ustalenia strefowe:**
- GZWP nr 303 "Pradolina Barycz - Głogów"
 - Tereny komunikacji
 - KDZ Drogi klasy zbiorczej
 - KDD Drogi klasy dojazdowej
 - KDPJ Ciągi pieszo - jezdne
- Ochrona walorów przyrodniczych i kulturowych:**
- Stanowiska roślin chronionych
 - Pomnik przyrody
 - Obiekty wpisane do ewidencji zabytków
 - Strefa ochrony zabytków archeologicznych
 - Stanowiska archeologiczne
- Tereny zabudowy zagrodowej i mieszkaniowej jednorodzinnej** (MNR)
- Tereny obiektów sakralnych i kultury** (UK)
- Tereny usług sportu i rekreacji** (US)
- Tereny lasów** (ZL)
- Tereny dolesień** (ZLd)
- Tereny wód** (WS)
- Tereny rolnicze** (R)
- Tereny rolnicze, laki, pastwiska, nieużytki** (Rf)
- Tereny rolnicze z dopuszczeniem zabudowy zagrodowej** (Rz)
- Tereny zabudowy zagrodowej** (RM)
- Tereny infrastruktury technicznej**
- Tereny urządzeń infrastruktury technicznej, związanych z odprowadzeniem i unieszkodliwieniem ścieków** (NO)
- Tereny urządzeń infrastruktury technicznej, związanych z zaopatrzeniem w wodę** (W)
- Tereny urządzeń infrastruktury telekomunikacyjnej** (T)

Pracownia Projektowo-Usługowa "GAMA" 55-120 Oborniki Śląskie ul. H. Pobożnego 12 tel./fax (071) 352 51 30	
Miejscowy plan zagospodarowania przestrzennego gminy Wołów - Strefa I zal 4 - wieś Gródek	
GŁÓWNY PROJEKTANT	mgr inż. Zbigniew Gajuska
PROJEKTANT	mgr inż. Ziemowit Foliak
WSPÓŁPRACOWNIA	mgr inż. Łukasz Kibiczuk
	mgr inż. Krzysztof Mikulczyk
	mgr inż. Małgorzata Studenka

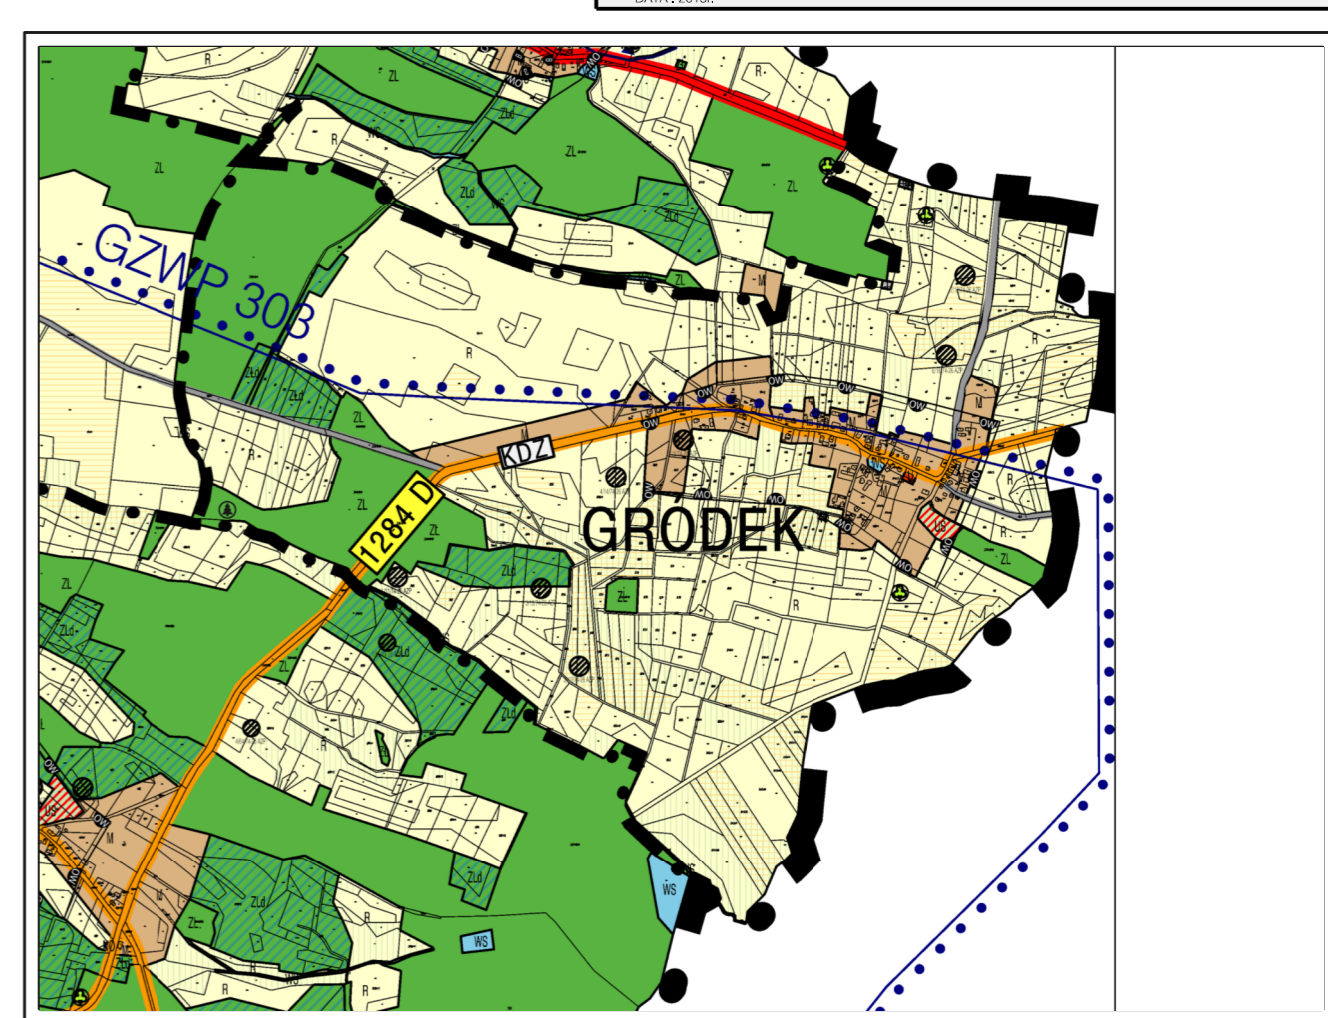

Wyrus ze SUIKZP miasta i gminy Wołów