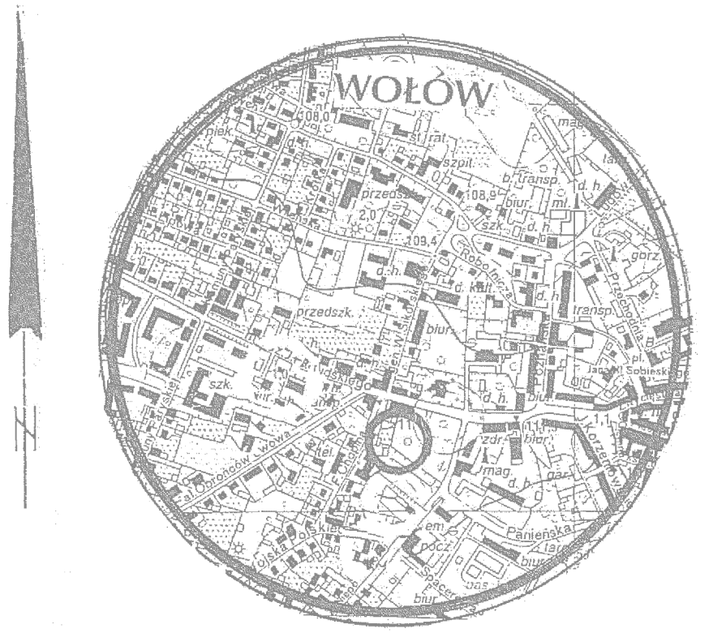

Szkic orientacyjny w skali 1:10000

STAROSTA WOŁOWSKI
Wydział Geodezji, Kartografii, Katastru i Nieruchomości
Ośrodek Dokumentacji Geodezyjnej i Kartograficznej w Wołowie
W obszarze oznaczonym linią - - - - - dokonana aktualizacja treści mapy zasadniczej. Dokumenta z uwzględnieniem treści mapy przejęto do zasobu powiatowego w dniu 03. WRZ. 2012 i zaewidencjonowano pod nr WM-161/12
Niniejsza mapa może służyć do celów projektowych.
Projektowane obiekty budowlane wymagające pozwolenia na budowę podlegają wpisaniu i inwentaryzacji powykonawczej przez jednostki uprawnione do wykonywania tych czynności.
03. WRZ. 2012

STAROSTA WOŁOWSKI
WYDZIAŁ GEODEZJI, KARTOGRAFII, KATASTRU I NIERUCHOMOŚCI
OŚRODEK DOKUMENTACJI GEODEZYJNEJ I KARTOGRAFICZNEJ w WOŁOWIE
Rozpowszechnianie, rozprowadzanie oraz udostępnianie w celu rozpowszechniania i rozprowadzania map, materiałów fotogrametrycznych i teledetekcyjnych, stanowiących osnowę zasób geodezyjny i kartograficzny, wymaga zezwolenia, o którym mowa w art. 18 ustawy z dnia 17 maja 1989 r. – Prawo Geodezyjne i Kartograficzne (Dz. U. z 2010 r. Nr 193, poz. 1287 z późniejszymi zm.)
03. WRZ. 2012

Z up. STAROSTY
Artur Kowalski
Kierownik Ośrodka Dokumentacji Geodezyjnej i Kartograficznej

Biuro Projektowo - Geodezyjne
LEMAR - INWAR s.c.
mgr inż. Marek Leszkowicz
mgr inż. Jarosław Lipiński
56-100 Wołów, ul. Browarna 5
NIP 988-028-77-53 Regon 021456927

GEODETA UPRAWNIONY
mgr inż. Jarosław Lipiński
Uprawnienia M.G.P.i.B. nr 11284
28.08.2012

MAPA DO CELOW PROJEKTOWYCH

w skali 1 : 500 (montaż s. 452.241.0411 0413)
działka nr 103/14 AM 34, obręb: Nr 0001- Wołów,
jednostka ewidencyjna: 022203_4, Wołów- miasto,
DZ: 2726/2012 KERG: 199M- 161/2012
układ współrzędnych prostokątnych płaskich 2000,
wysokościowy- Kronsztadt
brak obciążeń służebnościami gruntowymi ujawnionymi w księgach wieczystych
zakres opracowania

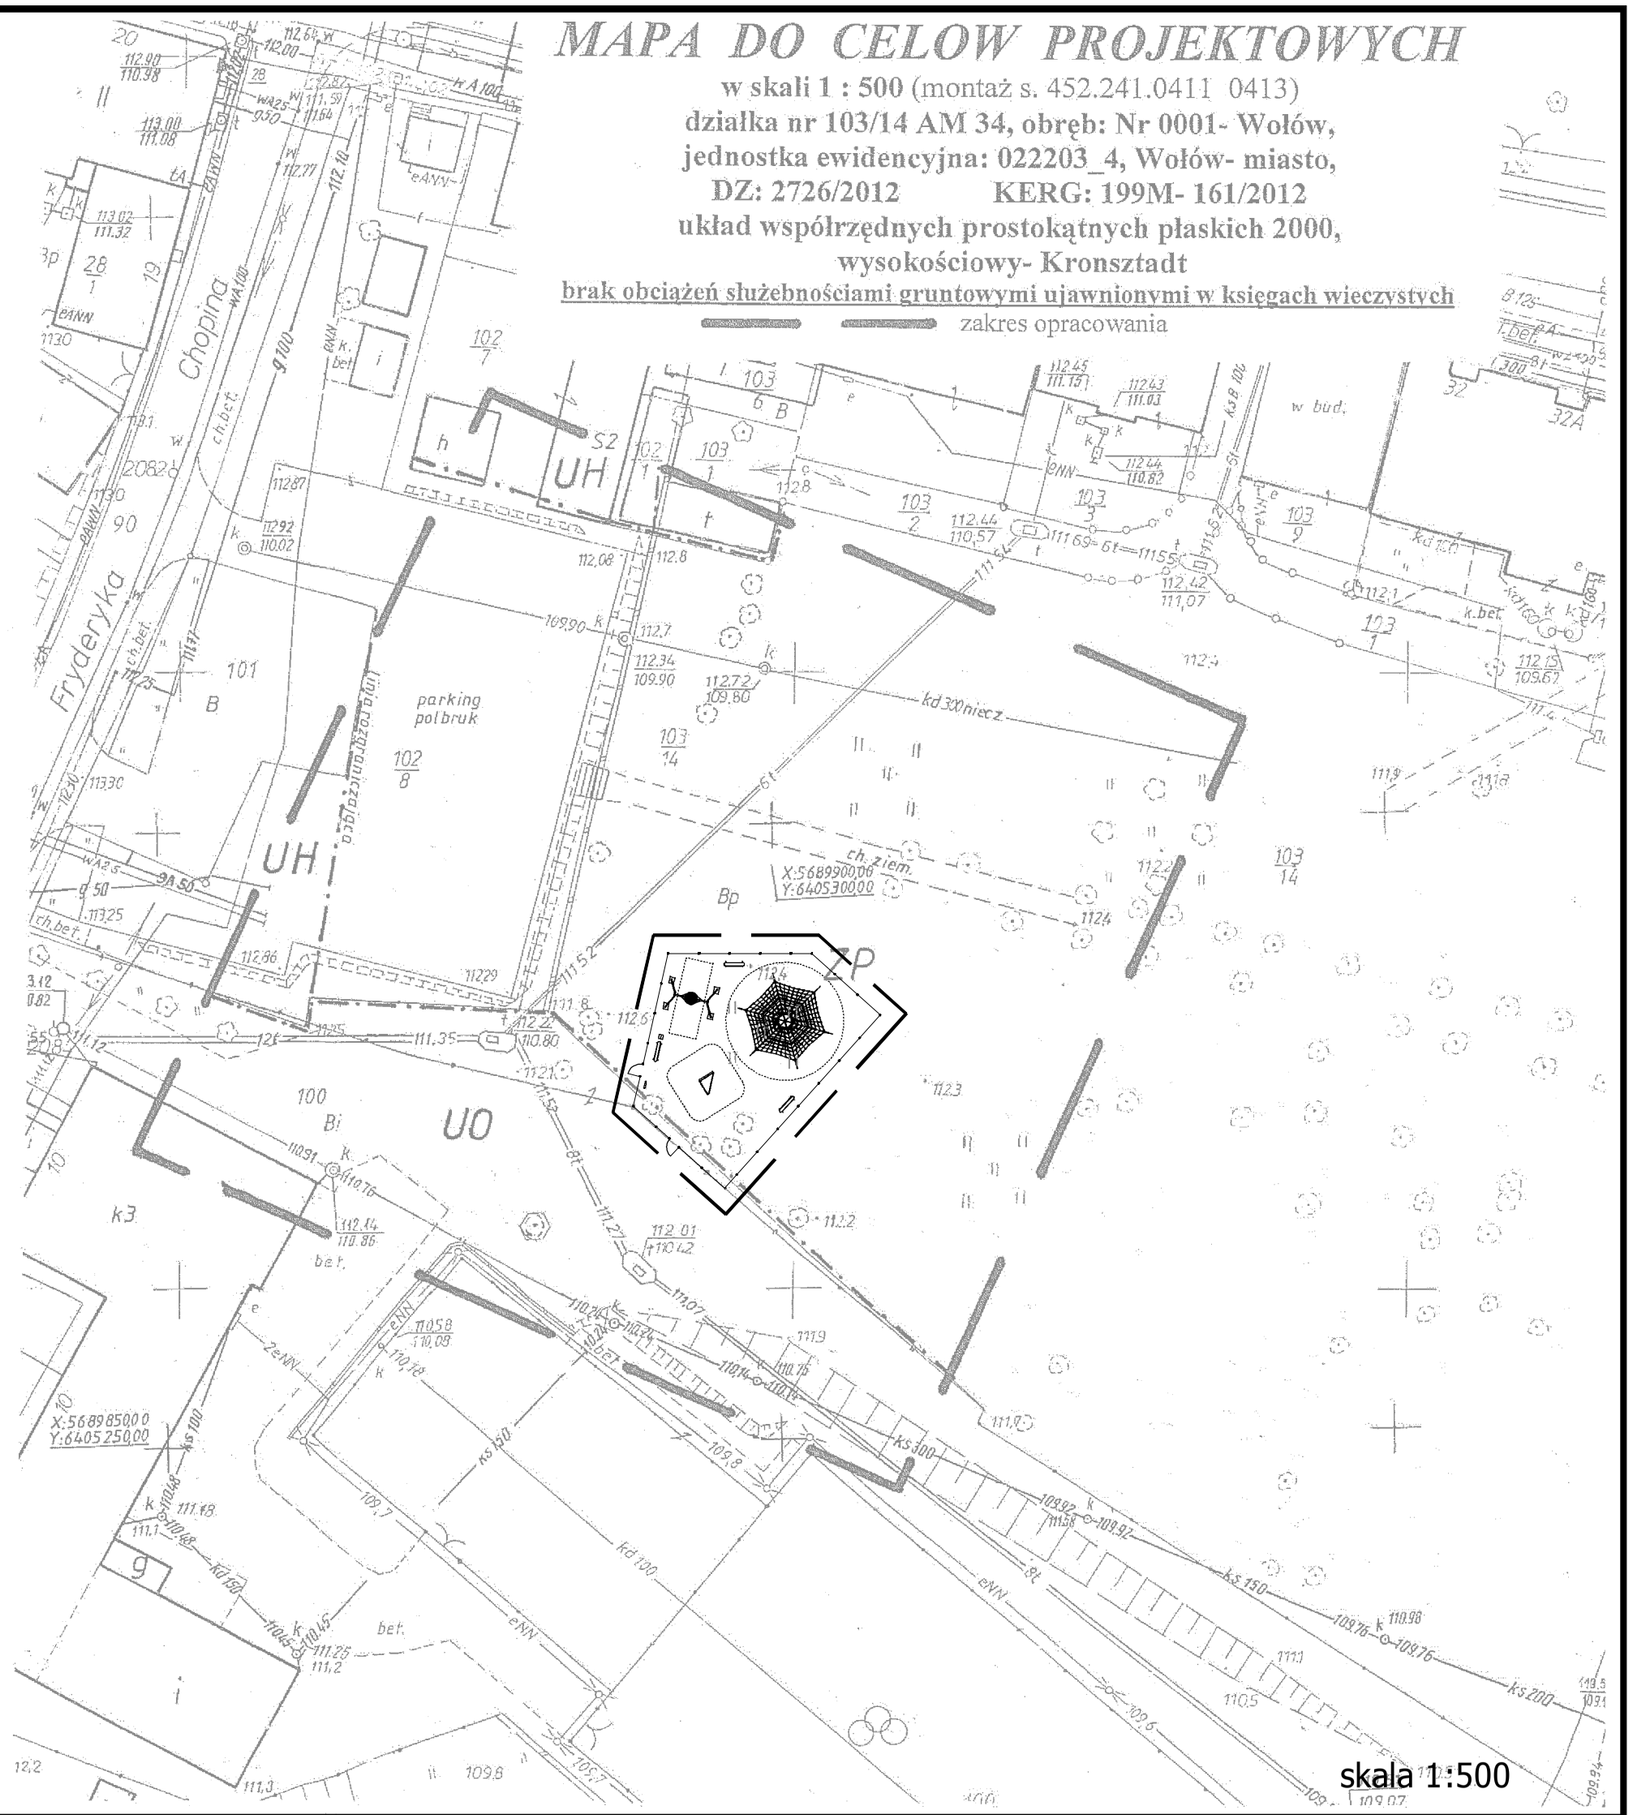

LEGENDA:
- granica opracowania/oddziaływania
- strefy bezpiecznego upadku
- ogrodzenie

BILANS POWIERZCHNI:

POWIERZCHNIA TERENU OPRACOWANIA	240,0 m²
NAWIERZCHNIA AMORTYZUJĄCA	112,2 m²
NAWIERZCHNIA KOMUNIKACYJNA	15,9 m²
POWIERZCHNIA ZIELENI	111,9 m²

Autorska Pracownia Architektury
Quantica
Tomasz Janowski
50-541 Wrocław, Al.Armii Krajowej 10a/7
biuro@quantica.pl
www.quantica.pl
607 104 665

Inwestor:
GMINA WOŁÓW
Rynek - Ratusz
56-100 Wołów

Adres inwestycji:
WOŁÓW
dz.nr 103/14
AM-34, obręb Wołów

PROJEKT ZAGOSPODAROWANIA TERENU

Projektant:	Nr uprawnień	Podpis
mgr inż. arch Maria Janowska	240/91/UW	
mgr inż. arch Tomasz Janowski		
Rysunek nr 3	Wrzesień 2012	skala 1:500