





MIEJSCOWY PLAN ZAGOSPODAROWANIA PRZESTRZENNEGO GMINY WOŁÓW - STREFA II wieś Wrzosey

Rysunek przeskalowany do skali 1:5000

Załącznik nr 2 do Uchwały
nr ... / ... / ...
Rady Miejskiej w Wołowie
z dnia 2012 r.

0 100 200 300 400
SKALA METRY

skala 1 : 2 000

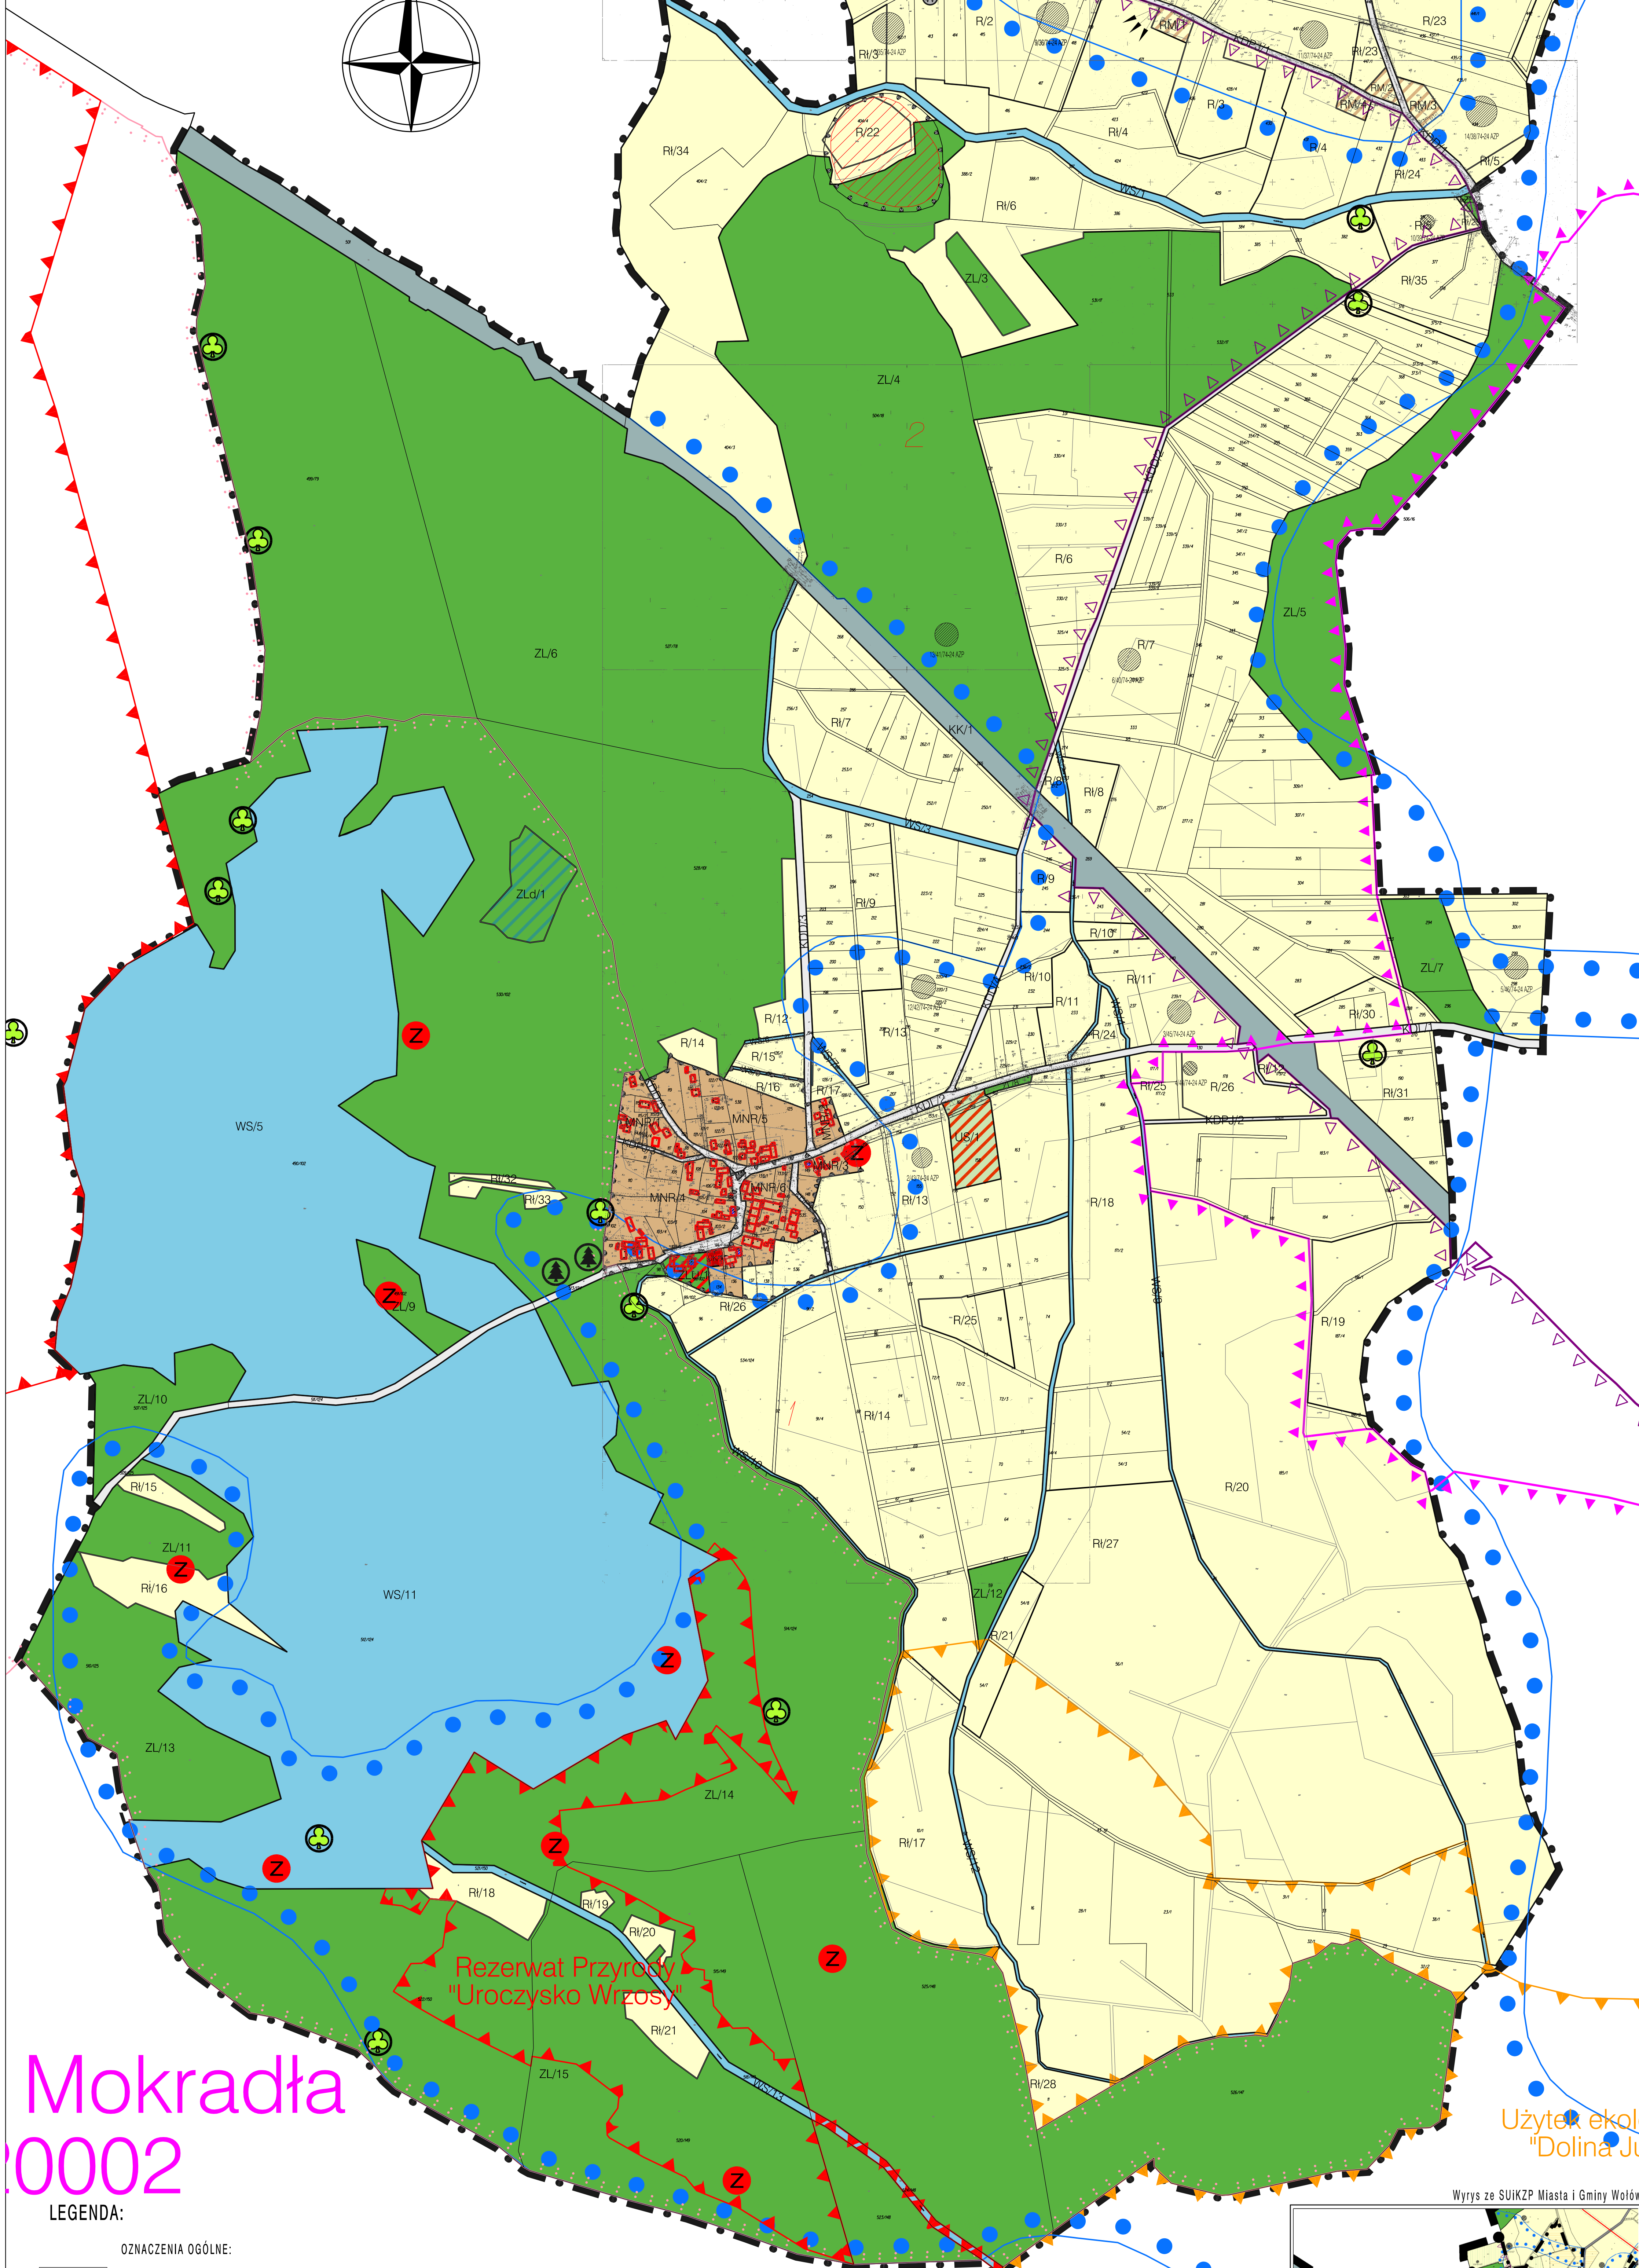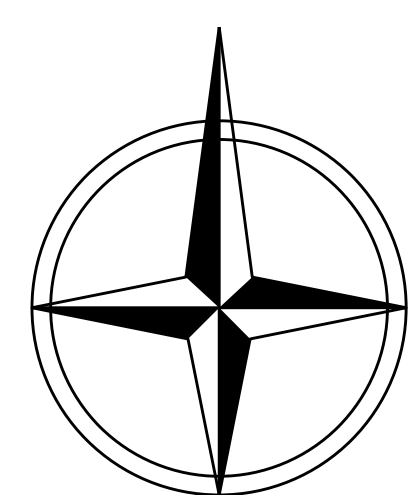

Mokradła
0002

LEGENDA:

OZNACZENIA OGÓLNE:



- Granicę opracowania planu
- Linie rozgraniczające tereny o różnym przeznaczeniu lub różnych zasadach zagospodarowania

Ustalenia funkcjonalne

- MNR Tereny zabudowy zagrodowej i mieszkaniowej jednorodzinnej
- RM Tereny zabudowy zagrodowej
- UK Tereny obiektów sakralnych i kultury
- US Tereny usług sportu i rekreacji
- ZL Tereny lasów
- ZLd Tereny dolesień
- ZLU Tereny obsługi gospodarki leśnej
- WS Tereny wód
- R Tereny rolnicze
- Ri Tereny rolnicze, łąki, pastwiska, nieużytki
- Tereny komunikacji

- KDL Drogi klasy lokalnej
- KDD Drogi klasy dojazdowej
- KDPJ Ciągi pieszo - jezdne
- KK Tereny komunikacji kolejowej

- Tereny infrastruktury technicznej
- Tereny urządzeń infrastruktury technicznej, związanych z zaopatrzeniem w energię elektryczną
- Ujęcie wody

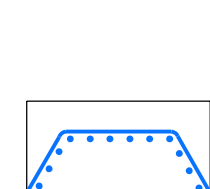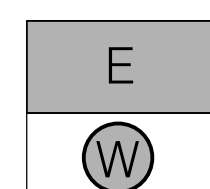


Ochrona walorów przyrodniczych i kulturowych:

- Specjalny Obszar Ochrony siedlisk Natura 2000 "Dębniański Mokradła", kod PLH020002
- Park Krajobrazowy "Dolina Jezierzycy"
- Rezerwat przyrody
- Otulina rezerwatu przyrody
- Użytek ekologiczny
- Pomniki przyrody ożywionej
- Stanowiska roślin chronionych

- Stanowiska zwierząt chronionych
- Strefa "B" ochrony konserwatorskiej tożsamy z obszarem realistycznym ujętym w wykazie zabytków
- Strefa "E" ochrony ekspozycji
- Strefa "W" ochrony archeologicznej
- Strefa "OW" ochrony zabytków archeologicznych
- Stanowiska archeologiczne
- Stanowiska archeologiczne wpisane do rejestru zabytków

Wzrys ze SUIKZP Miasta i Gminy Wołów

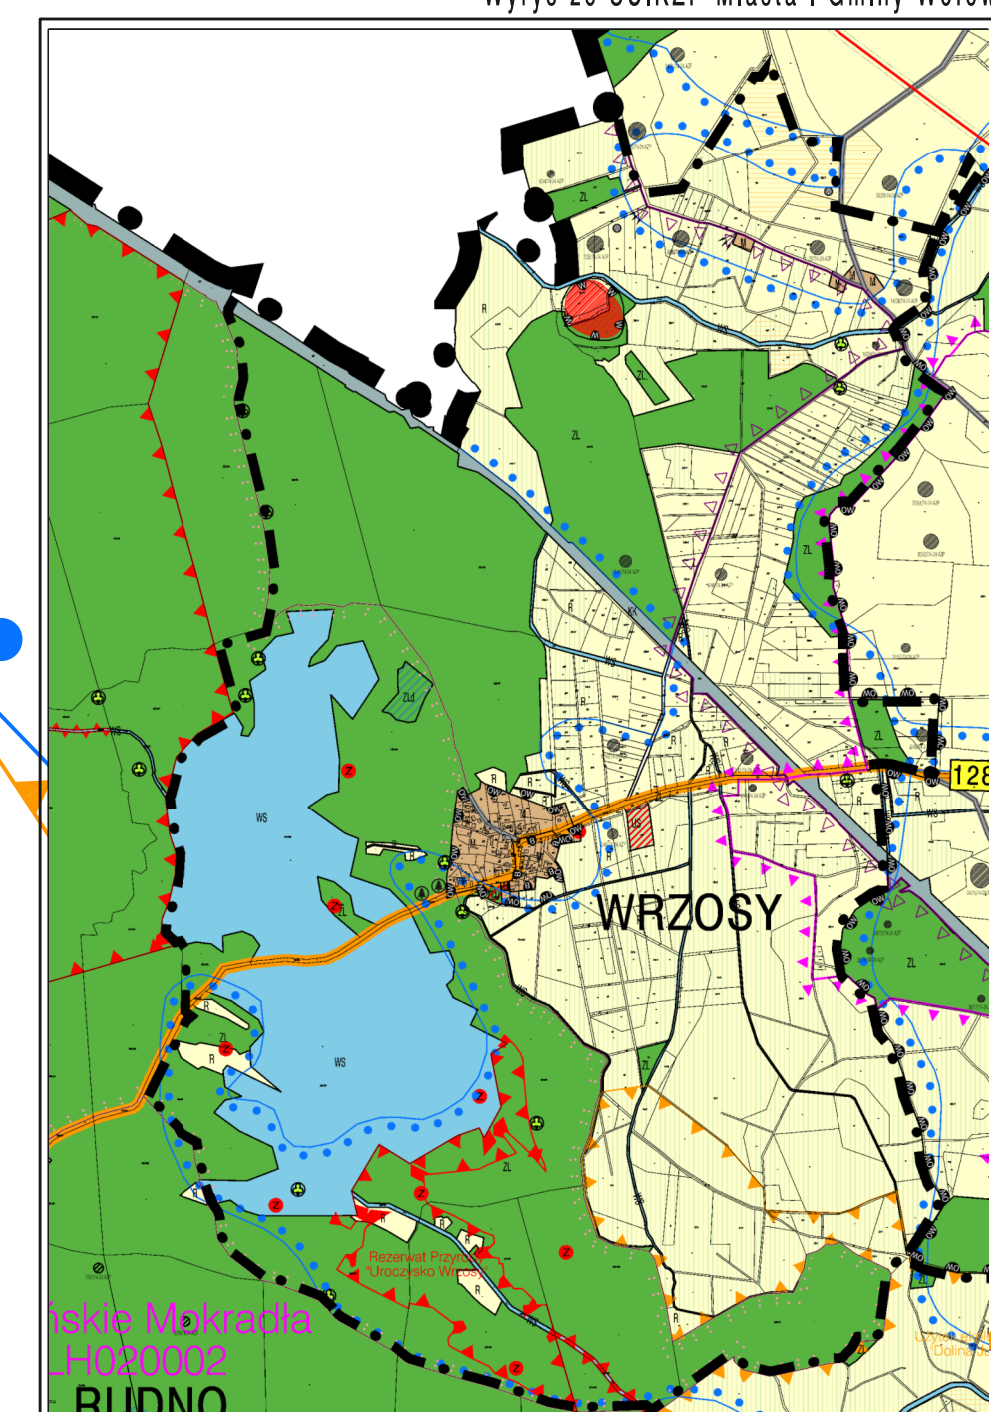

Pracownia Projektowa-Lekupowa "GAMA"	
50-120 Chłopska Brama ul. Piłsudskiego 12	
tel./fax (071) 302 51 30	
Miejscowy plan zagospodarowania przestrzennego gminy Wołów - Strefa II	
Załącznik 2 - wieś Wrzosey	
autor projektu	mgr inż. Szymon Białas
projektant	mgr inż. Szymon Białas
opracowanie	mgr inż. Szymon Białas
opracowanie	mgr inż. Szymon Białas