



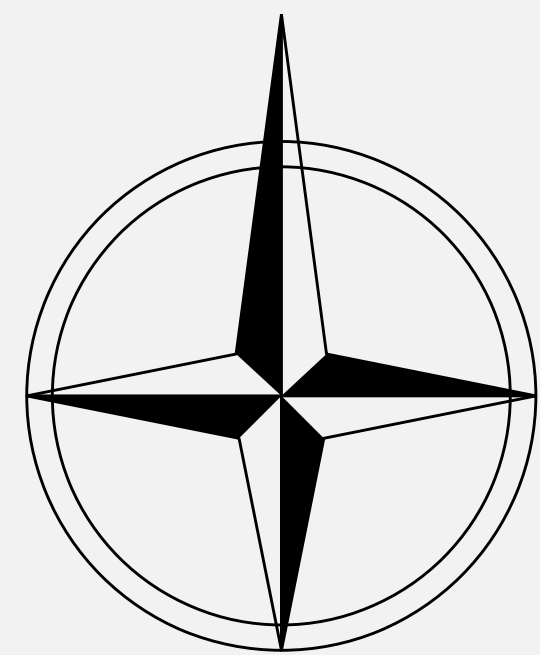


MIEJSCOWY PLAN ZAGOSPODAROWANIA PRZESTRZENNEGO GMINY WOŁÓW - STREFA I wieś **Siodłkowice** skala 1:2000

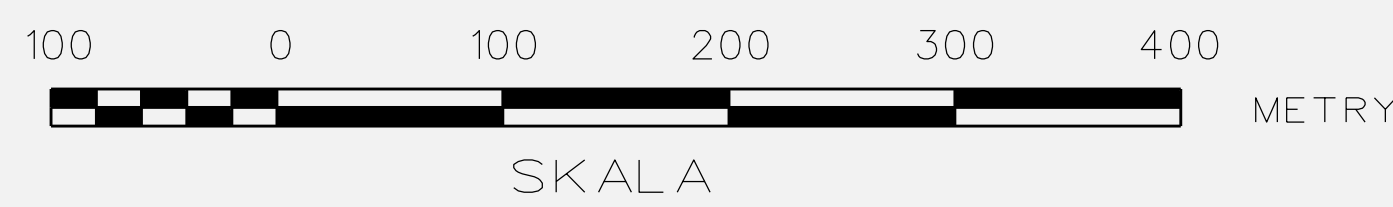

rysunek przeskalowano do skali 1:4000

Załącznik nr 10 do Uchwały
nr/...../2013
Rady Miejskiej w Wołowie
z dnia..... 2013r.

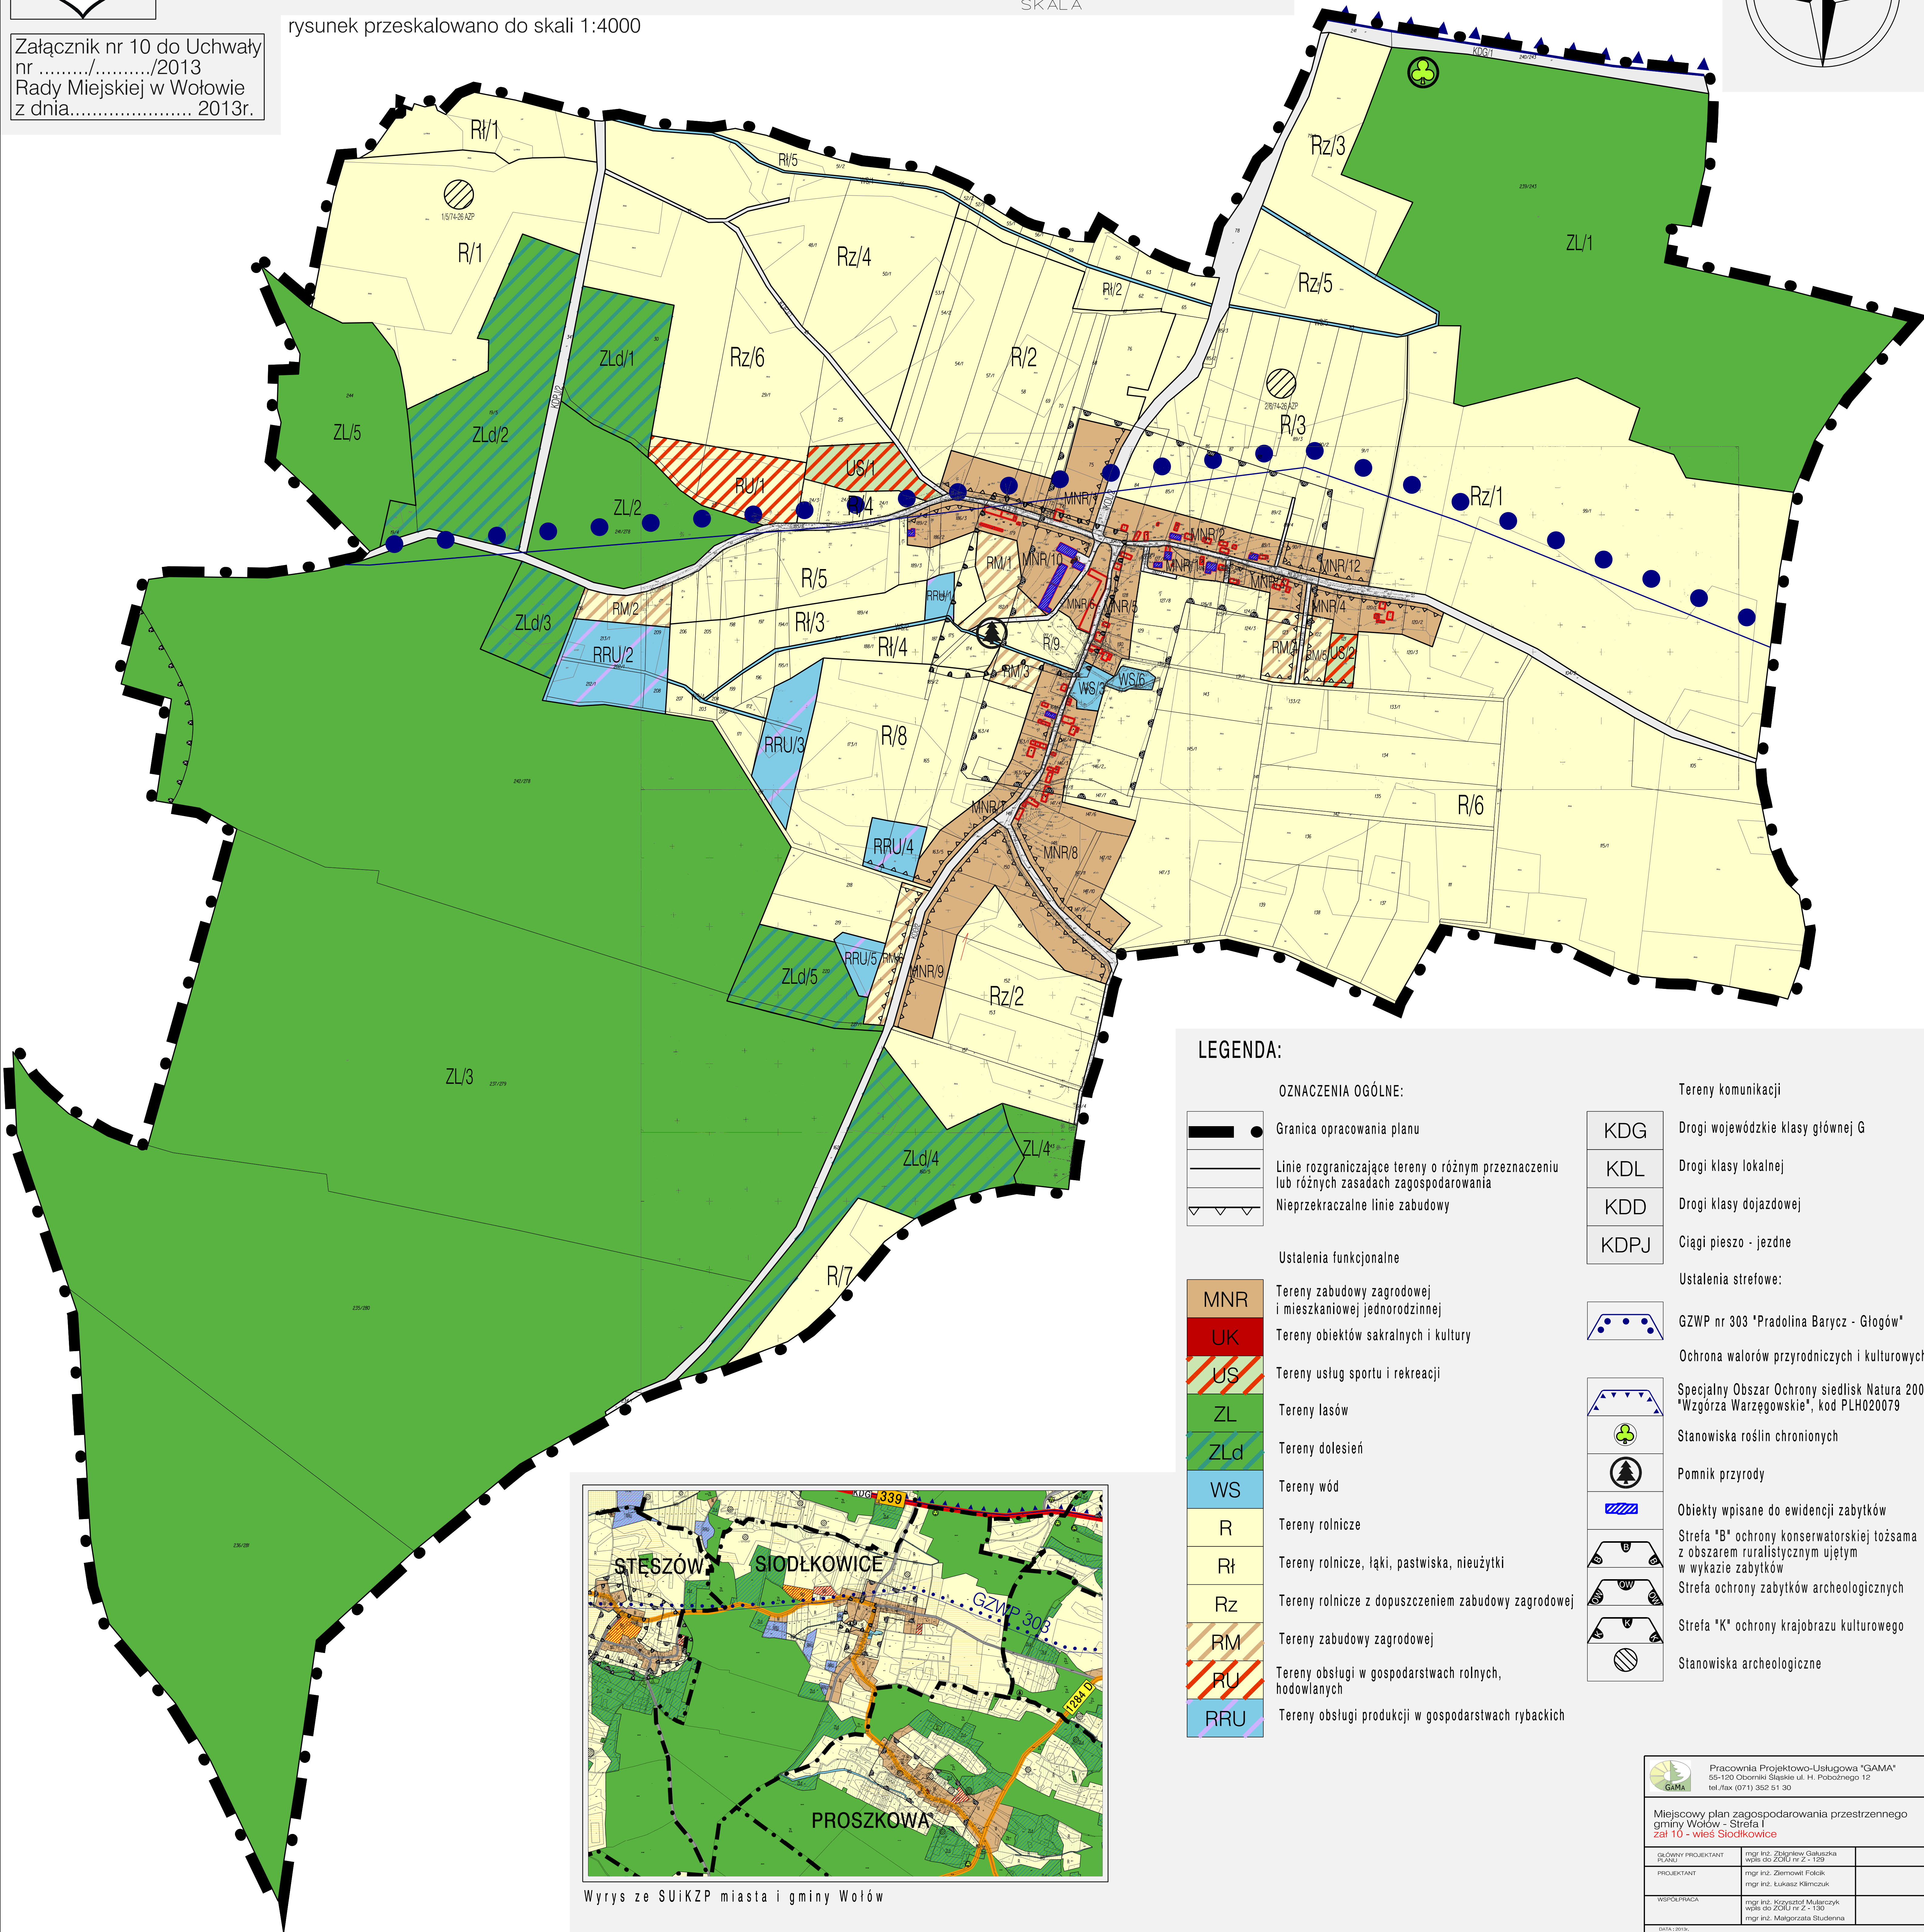

LEGENDA:

OZNACZENIA OGÓLNE:

- Granica opracowania planu
- Linie rozgraniczające tereny o różnym przeznaczeniu lub różnych zasadach zagospodarowania
- Nieprzekraczalne linie zabudowy

Ustalenia funkcjonalne


- MNR Tereny zabudowy zagrodowej i mieszkaniowej jednorodzinnej
- UK Tereny obiektów sakralnych i kultury
- US Tereny usług sportu i rekreacji
- ZL Tereny lasów
- ZLd Tereny dolesień
- WS Tereny wód
- R Tereny rolnicze
- Rł Tereny rolnicze, łąki, pastwiska, nieużytki
- Rz Tereny rolnicze z dopuszczeniem zabudowy zagrodowej
- RM Tereny zabudowy zagrodowej
- RU Tereny obsługi w gospodarstwach rolnych, hodowlanych
- RRU Tereny obsługi produkcji w gospodarstwach rybackich

Tereny komunikacji

- KDG Drogi wojewódzkie klasy głównej G
- KDL Drogi klasy lokalnej
- KDD Drogi klasy dojazdowej
- KDPJ Ciągi pieszo - jezdne

Ustalenia strefowe:

- GZWP nr 303 "Pradolina Barycz - Głogów"
- Ochrona walorów przyrodniczych i kulturowych
- Specjalny Obszar Ochrony siedlisk Natura 2000 "Wzgórze Warzęgowskie", kod PLH020079
- Stanowiska roślin chronionych
- Pomnik przyrody
- Obiekty wpisane do ewidencji zabytków
- Strefa "B" ochrony konserwatorskiej tożsama z obszarem ruralistycznym ujętym w wykazie zabytków
- Strefa ochrony zabytków archeologicznych
- Strefa "K" ochrony krajobrazu kulturowego
- Stanowiska archeologiczne

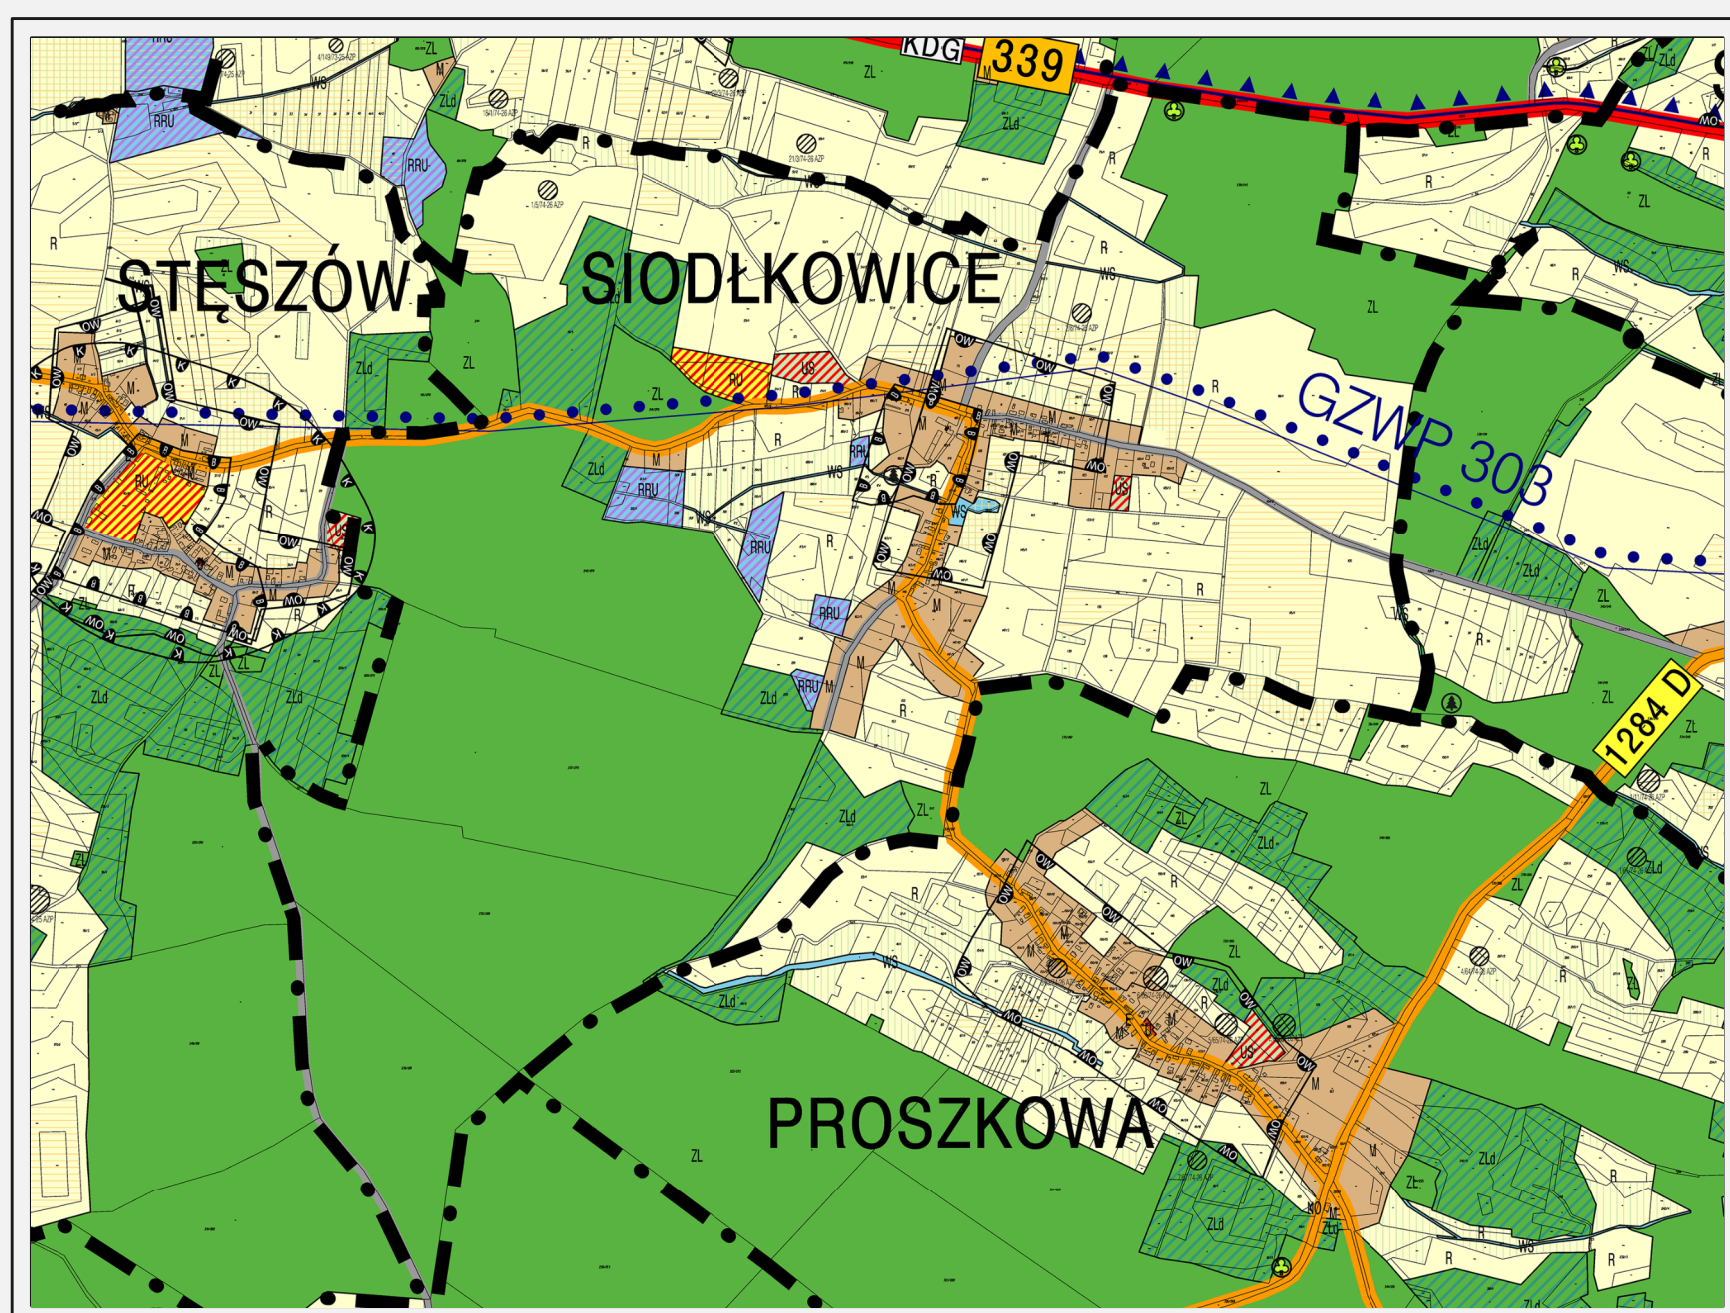

Wyrys ze SUIKZP miasta i gminy Wołów

Pracownia Projektowo-Usługowa "GAMA" 55-100 Oborniki Śląskie ul. H. Pobożnego 12 tel./fax (071) 302 91 30	
Miejscowy plan zagospodarowania przestrzennego gminy Wołów - Strefa I zał 10 - wieś Siodłkowice	
główny projektant projektant	mgr inż. Zbigniew Gajda mgr inż. Zdzisław Foliak mgr inż. Łukasz Kłimczuk
współpraca	mgr inż. Krzysztof Mularczyk mgr inż. Małgorzata Studenna
0000_0000	